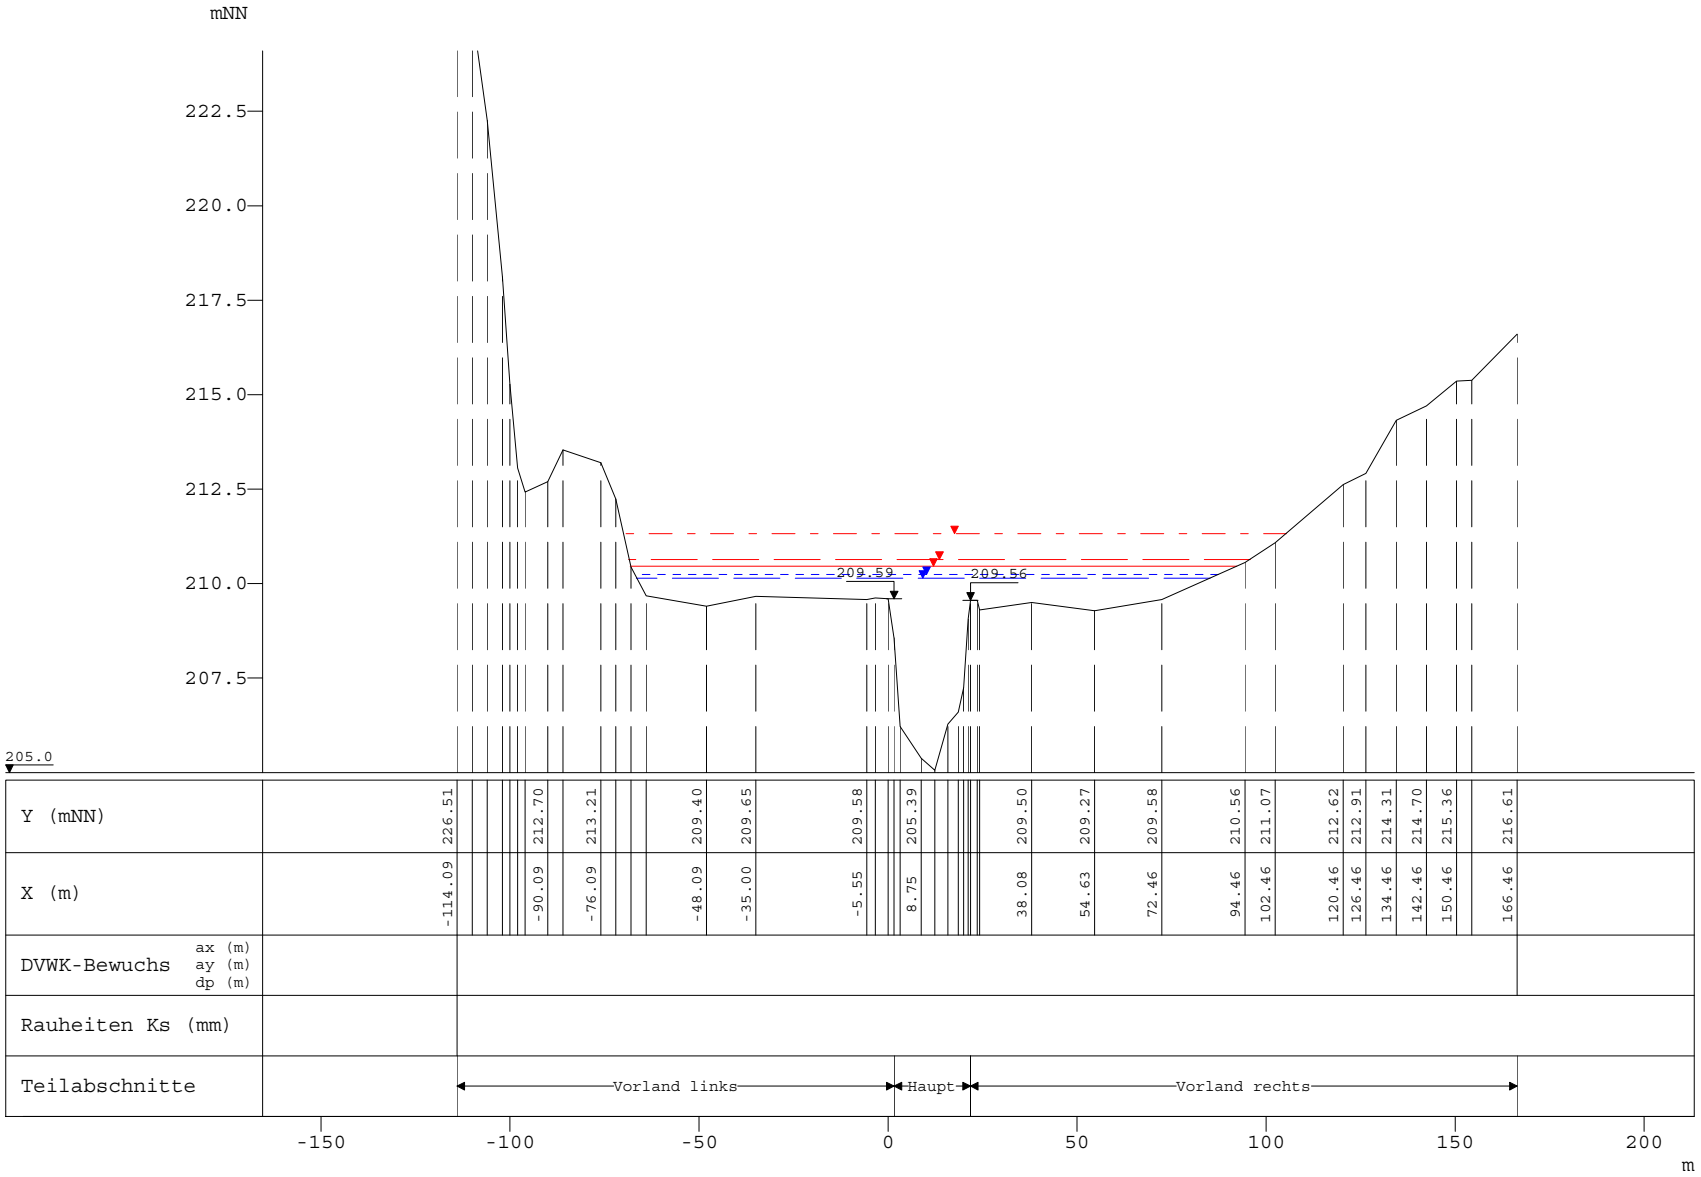

WSP [mNN]	Q [m³/s]
HQExtrem	
211.32	315.89
HQ100	
210.65	225.63
HQ50	
210.45	203.64
HQ25	
210.24	178.56
HQ10	
210.14	153.47

Alzette, Querprofile

Projekt: Gefahrenatlas Mosel / Juni 2013

Profil-Nr.	1009973
Modell-km	10.049
X-Maßstab	1 : 2000
Y-Maßstab	1 : 200
Gewässer-km AGE	9.969

Beauftragt durch

MINISTÈRE DE L'INTÉRIEUR ET À LA GRANDE RÉGION
Administration de la gestion de l'eau

Bearbeitet durch

Ernst Basler + Partner
ERSA s.à r.l.
Hydrotec
Ingenieurgesellschaft für Wasser und Umwelt mbH