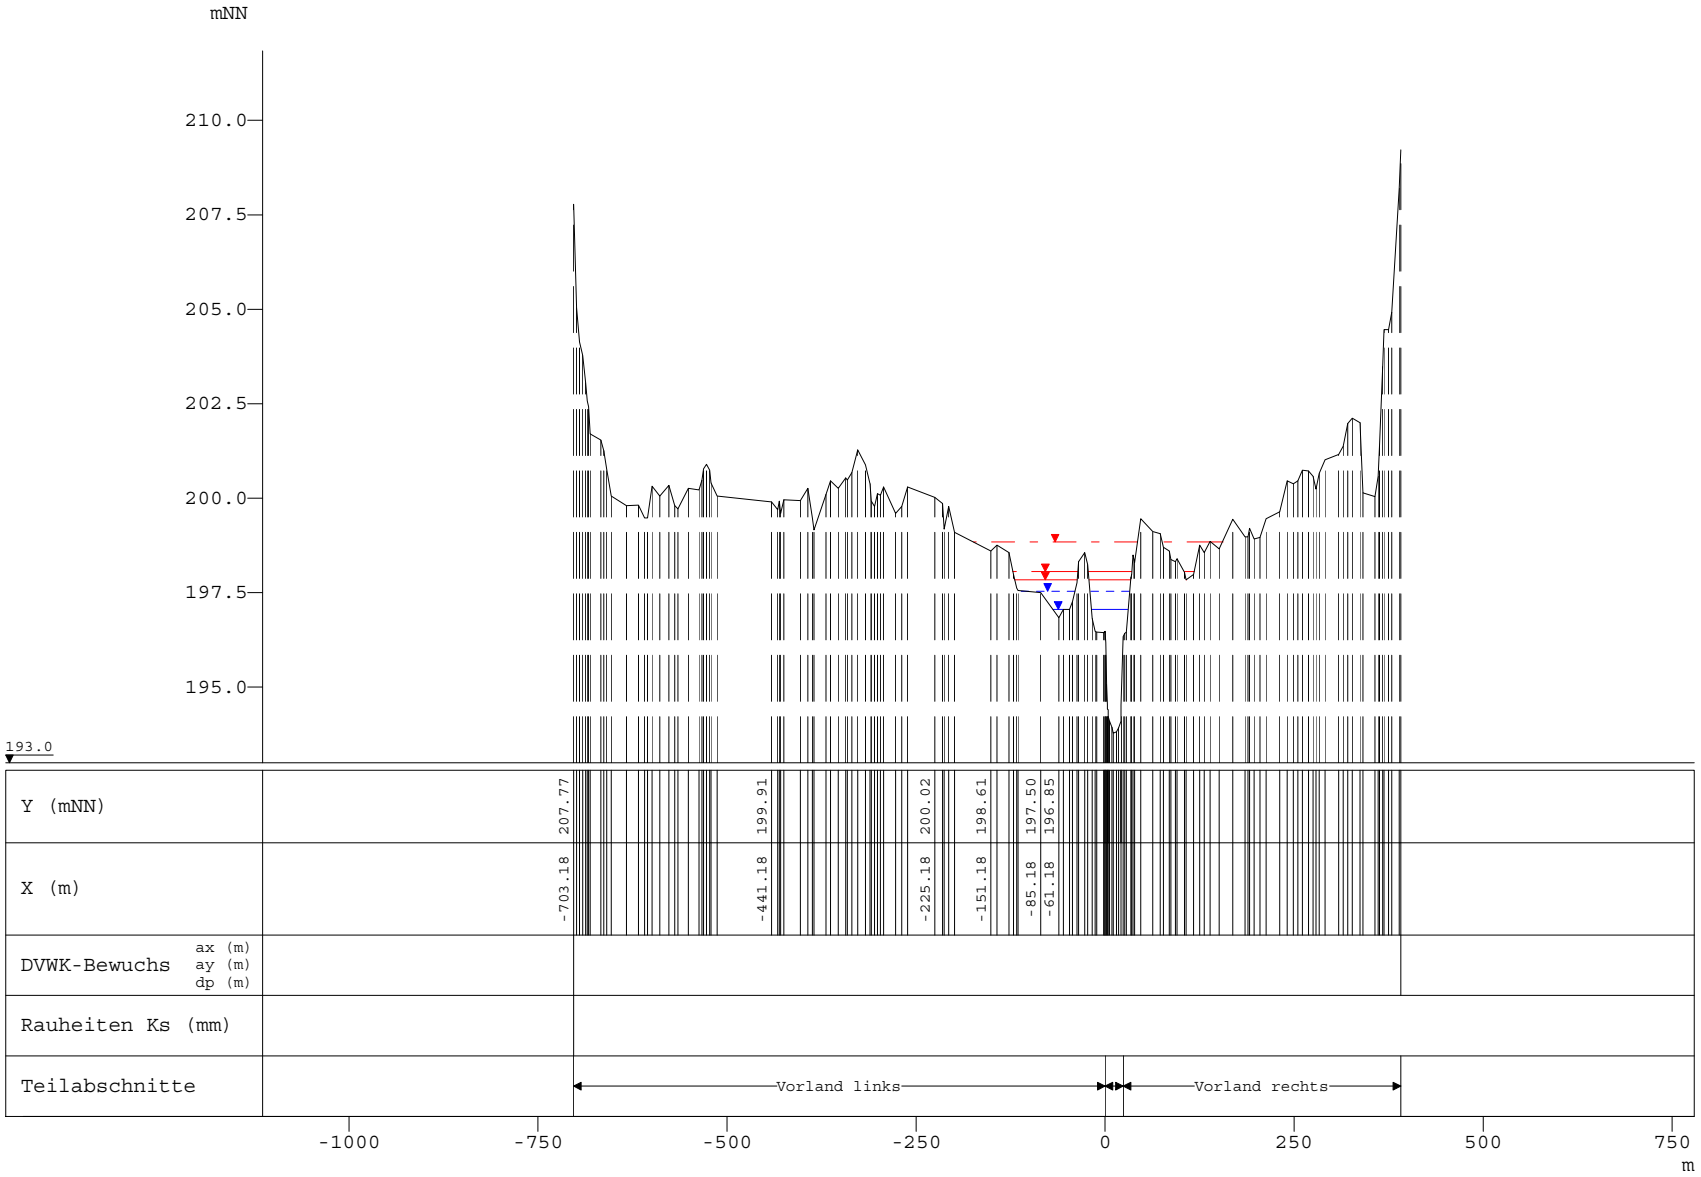

	WSP [mNN]	Q [m³/s]
HQExtrem	198.85	525.75
HQ100	198.05	375.53
HQ50	197.85	339.75
HQ25	197.54	296.73
HQ10	197.05	253.71

Alzette, Querprofile

Projekt: Gefahrenatlas Mosel / Juni 2013

Profil-Nr.	1001125
Modell-km	1.143
X-Maßstab	1 : 10000
Y-Maßstab	1 : 200
Gewässer-km AGE	1.122

Beauftragt durch

MINISTÈRE DE L'INTÉRIEUR ET À LA GRANDE RÉGION
Administration de la gestion de l'eau

Bearbeitet durch

Ernst Basler + Partner
ERSA s.à r.l.
Hydrotec
Ingenieurgesellschaft für Wasser und Umwelt mbH