


mNN  
210.0  
207.5  
205.0  
202.5  
200.0  
197.5  
195.0

193.0

WSP [mNN]	Q [m³/s]	
HQExtrem	199.43	525.75
HQ100	198.28	375.53
HQ50	198.03	339.75
HQ25	197.71	296.73
HQ10	197.29	253.71

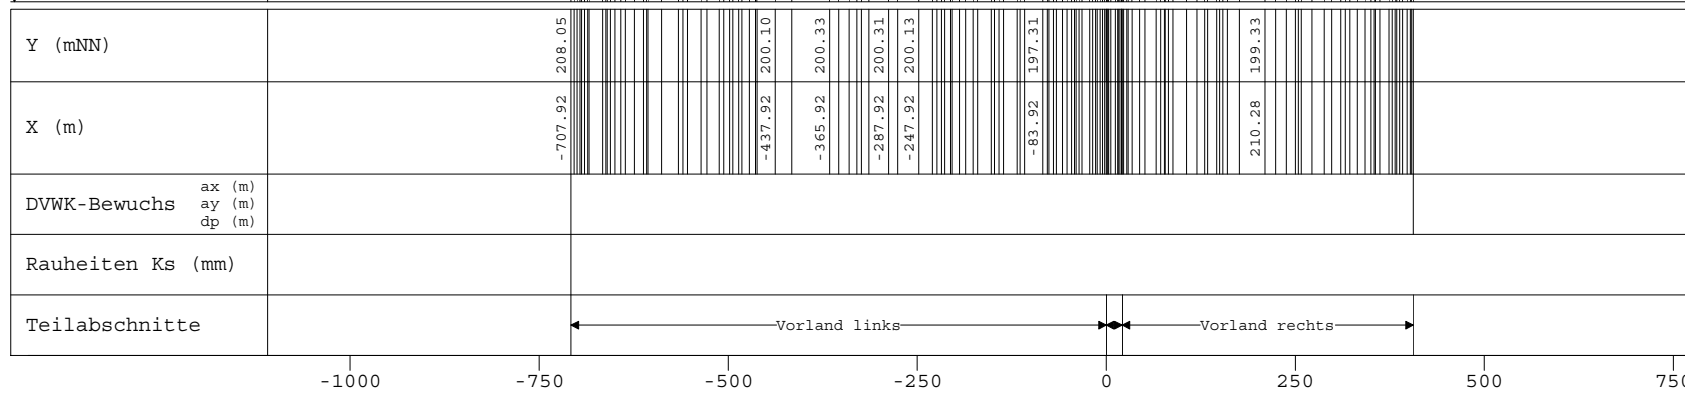

Alzette, Querprofile

Projekt: Gefahrenatlas Mosel / Juni 2013

Profil-Nr. 1001137  
 Modell-km 1.155  
 X-Maßstab 1 : 10000  
 Y-Maßstab 1 : 200  
 Gewässer-km AGE 1.134

Beauftragt durch

MINISTÈRE DE L'INTÉRIEUR  
 ET À LA GRANDE RÉGION  
 Administration de la gestion de l'eau

Bearbeitet durch

Ernst **Basler + Partner**  
**ERSA s.à r.l.**  
 Hydrotec  
 Ingenieurgesellschaft für Wasser und Umwelt mbH