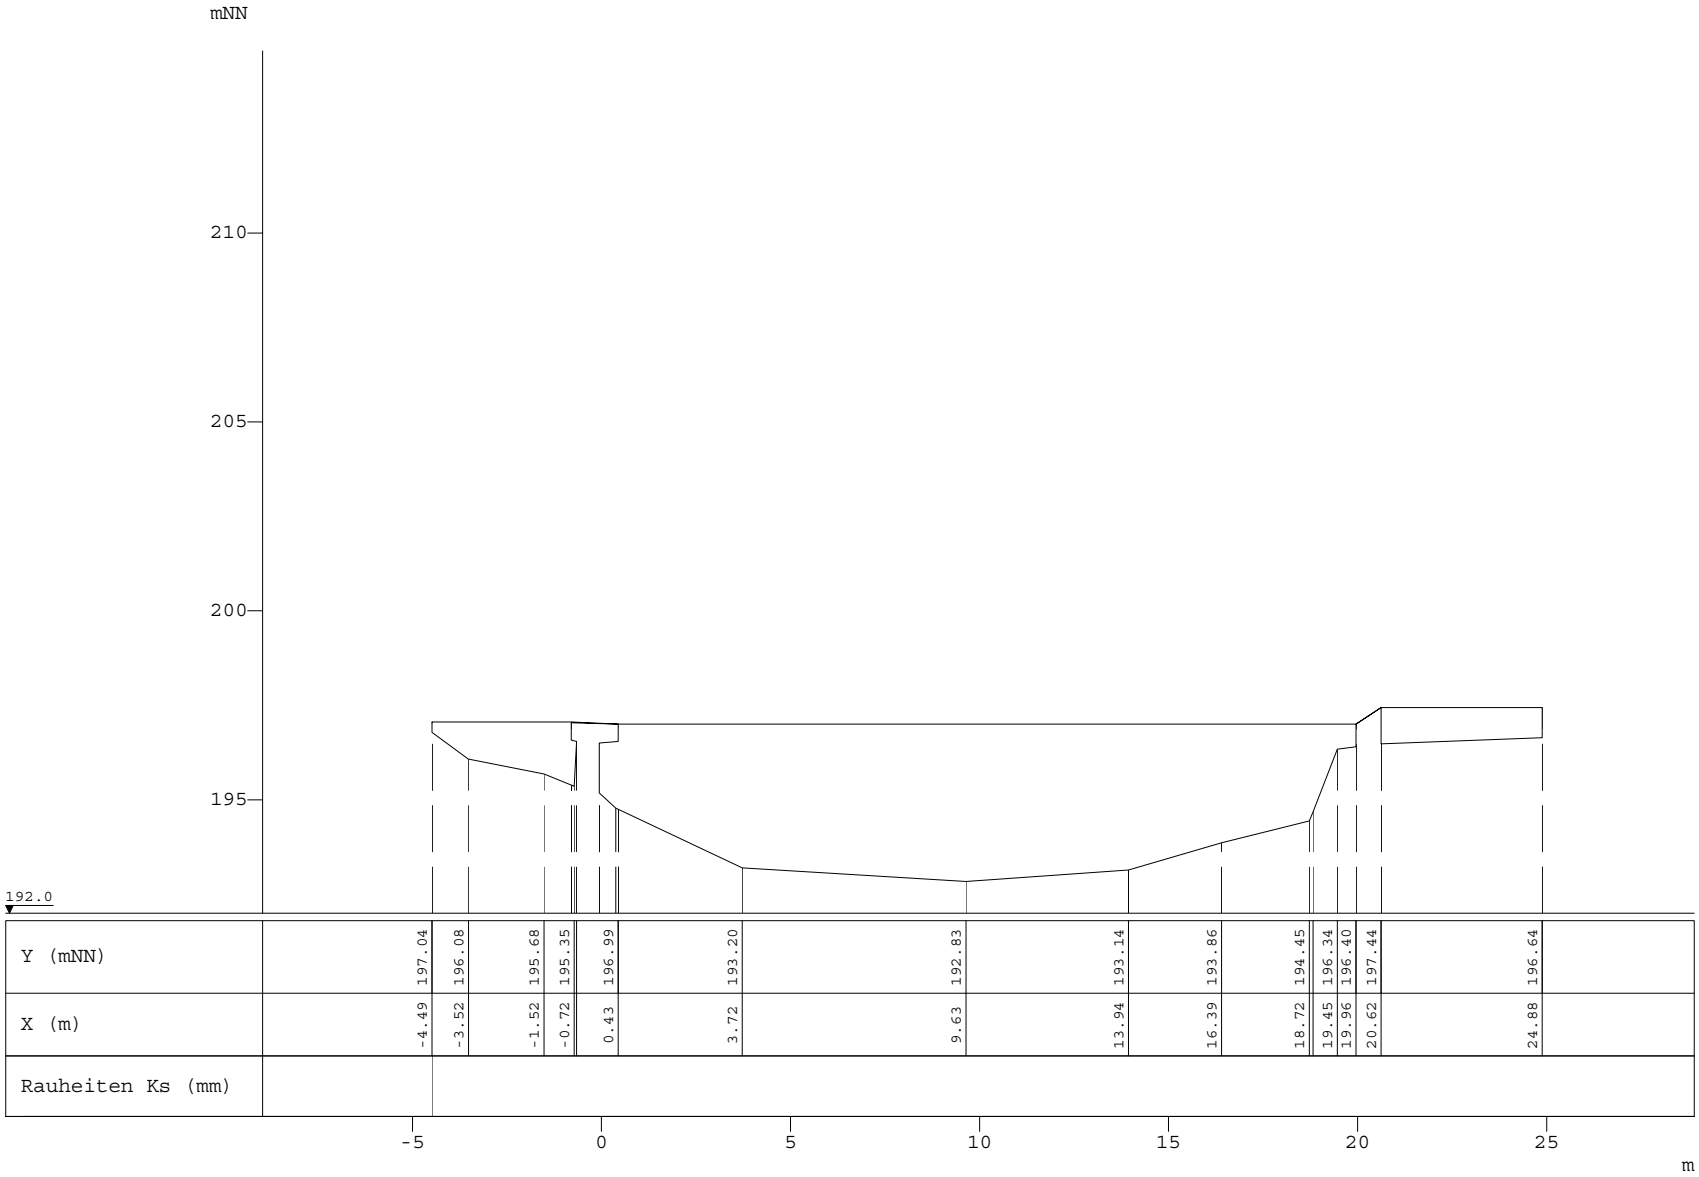

Y (mNN)	197.04	196.08	195.68	195.35	196.99	193.20	192.83	193.14	193.86	194.45	196.34	196.40	197.44	196.64
X (m)	-4.49	-3.52	-1.52	-0.72	0.43	3.72	9.63	13.94	16.39	18.72	19.45	19.96	20.62	24.88
Rauheiten Ks (mm)														

	WSP [mNN]	Q [m³/s]
HQExtrem	199.47	525.75
HQ100	198.58	79.66
HQ50	198.44	54.75
HQ25	198.27	27.00
HQ10	198.08	9.00
HQ100	197.45	295.87
HQ50	197.45	285.00
HQ25	197.45	269.72
HQ10	197.45	244.71
HQExtrem	197.45	0.00

Alzette, Querprofile

Projekt: Gefahrenatlas Mosel / Juni 2013

Profil-Nr.	1001215
Modell-km	1.238
X-Maßstab	1 : 200
Y-Maßstab	1 : 200
Gewässer-km AGE	1.216

Beauftragt durch

MINISTÈRE DE L'INTÉRIEUR ET À LA GRANDE RÉGION
Administration de la gestion de l'eau

Bearbeitet durch

Ernst Basler + Partner
ERSA s.à r.l.
Hydrotec
Ingenieurgesellschaft für Wasser und Umwelt mbH