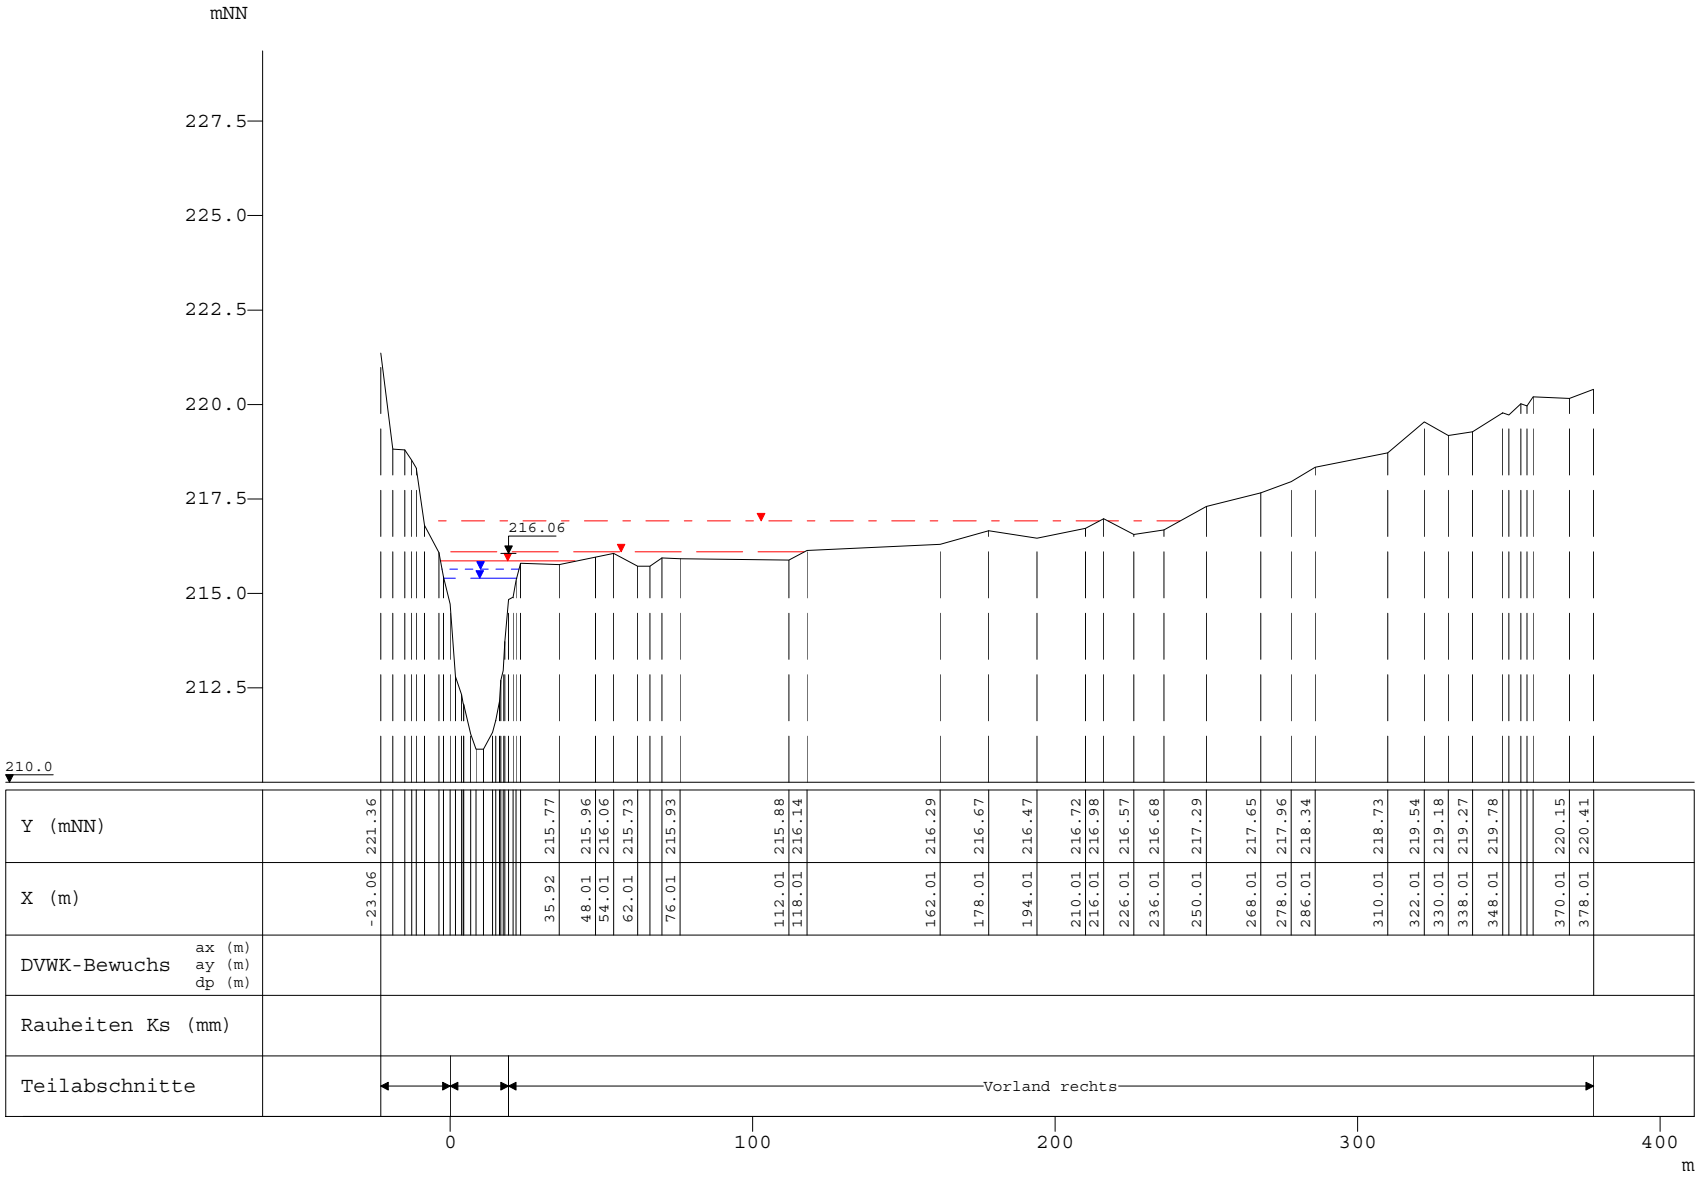

	WSP [mNN]	Q [m³/s]
HQExtrem	216.91	303.91
HQ100	216.10	217.08
HQ50	215.85	195.87
HQ25	215.63	171.81
HQ10	215.41	147.74

Alzette, Querprofile

Projekt: Gefahrenatlas Mosel / Juni 2013

Profil-Nr.	1015200
Modell-km	15.359
X-Maßstab	1 : 2500
Y-Maßstab	1 : 200
Gewässer-km AGE	15.274

Beauftragt durch

MINISTÈRE DE L'INTÉRIEUR ET À LA GRANDE RÉGION
Administration de la gestion de l'eau

Bearbeitet durch

Ernst Basler + Partner
ERSA s.à r.l.
Hydrotec
Ingenieurgesellschaft für Wasser und Umwelt mbH