


mNN

230.0
227.5
225.0
222.5
220.0
217.5
215.0

213.0

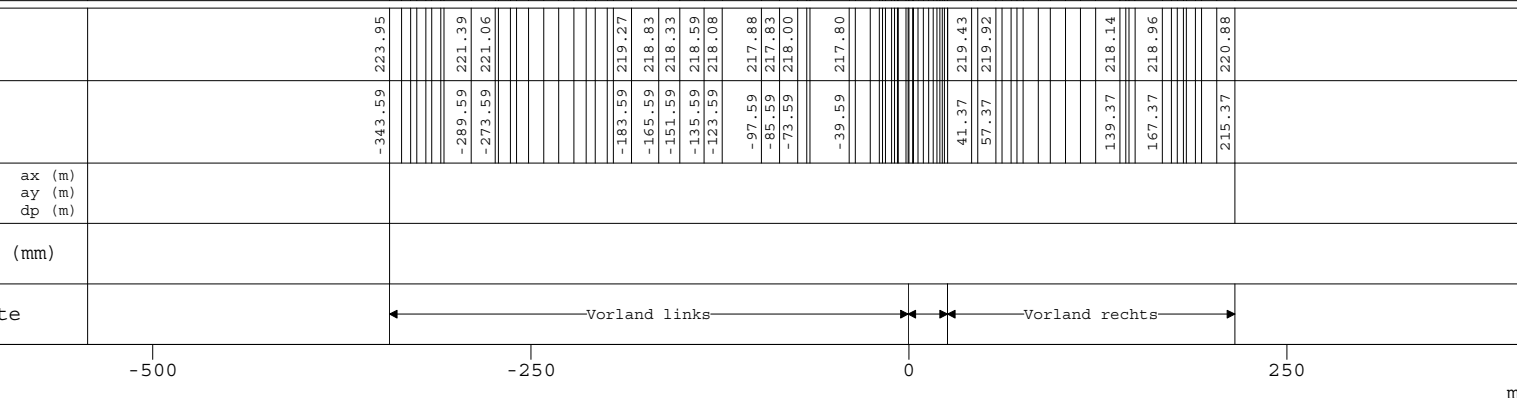

WSP [mNN]	Q [m³/s]
HQExtrem	
219.87	302.15
HQ100	
218.78	215.82
HQ50	
218.53	194.73
HQ25	
218.18	170.82
HQ10	
217.85	146.91

Alzette, Querprofile
Projekt: Gefahrenatlas Mosel / Juni 2013

Profil-Nr. 1016909
Modell-km 17.076
X-Maßstab 1 : 5000
Y-Maßstab 1 : 200
Gewässer-km AGE 16.991

Beauftragt durch

 MINISTÈRE DE L'INTÉRIEUR
 ET À LA GRANDE RÉGION
 Administration de la gestion de l'eau

Bearbeitet durch

ERSA s.à r.l.
 Hydrotec
 Ingenieurgesellschaft für Wasser und Umwelt mbH