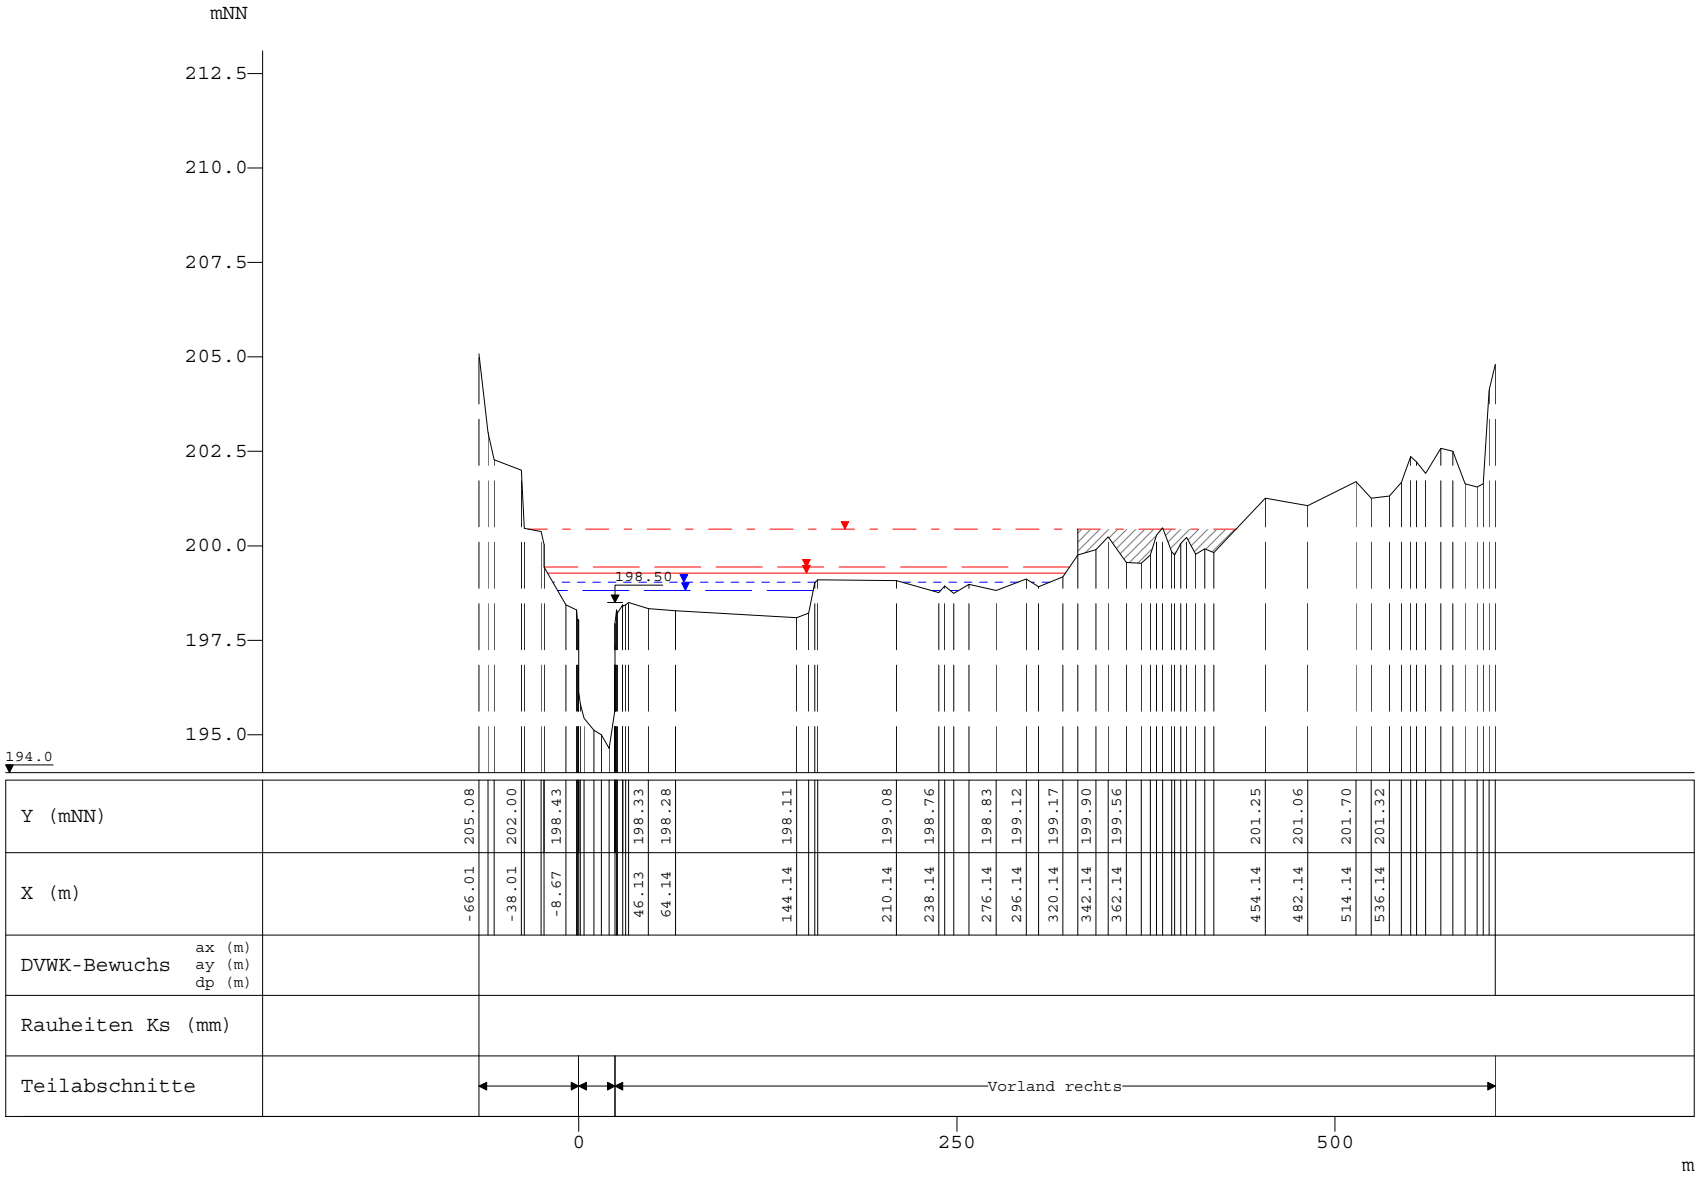

WSP [mNN]	Q [m³/s]
HQExtrem 200.44	525.74
HQ100 199.44	375.53
HQ50 199.28	339.74
HQ25 199.04	296.72
HQ10 198.81	253.70

Alzette, Querprofile

Projekt: Gefahrenatlas Mosel / Juni 2013

Profil-Nr.	1001720
Modell-km	1.790
X-Maßstab	1 : 5000
Y-Maßstab	1 : 200
Gewässer-km AGE	1.710

Beauftragt durch

MINISTÈRE DE L'INTÉRIEUR ET À LA GRANDE RÉGION
Administration de la gestion de l'eau

Bearbeitet durch

Ernst Basler + Partner
ERSA s.à r.l.
Hydrotec
Ingenieurgesellschaft für Wasser und Umwelt mbH