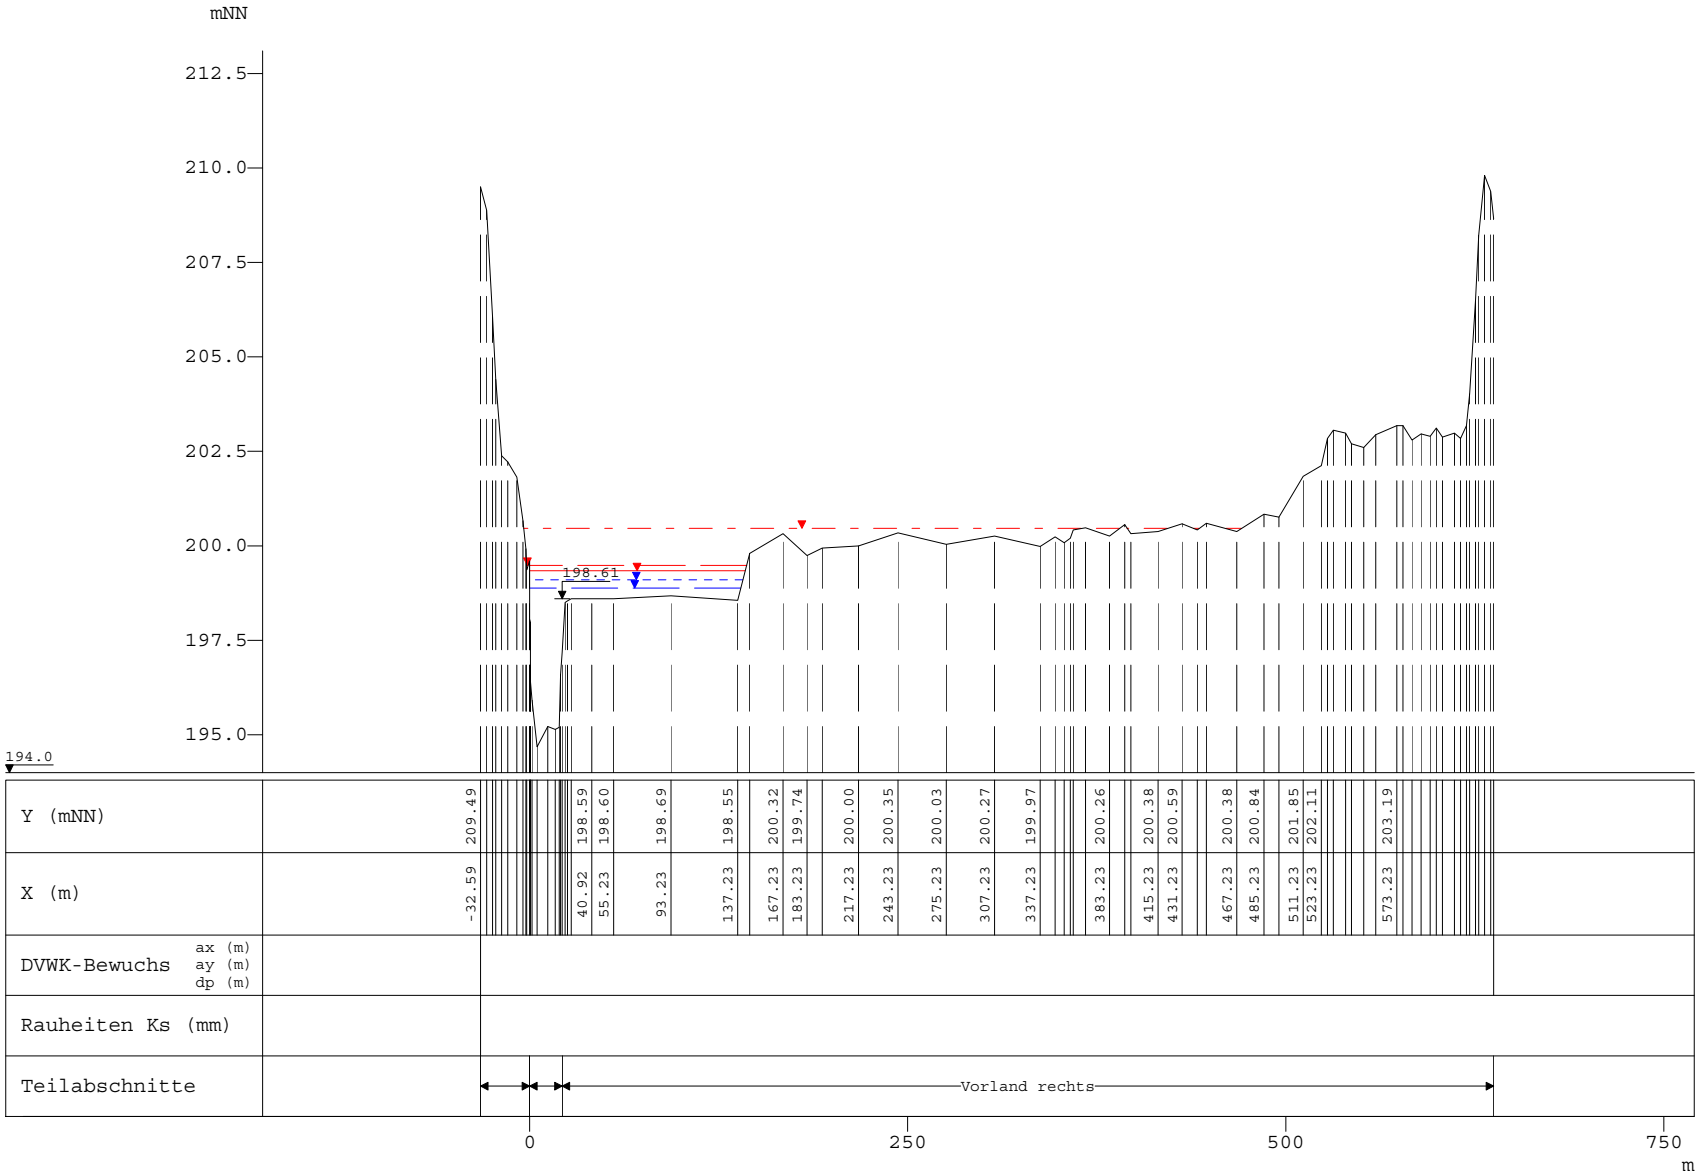

WSP [mNN]	Q [m³/s]
HQExtrem	
200.45	525.49
HQ100	
199.48	375.35
HQ50	
199.34	339.58
HQ25	
199.10	296.58
HQ10	
198.89	253.59

Alzette, Querprofile

Projekt: Gefahrenatlas Mosel / Juni 2013

Profil-Nr.	1001958
Modell-km	2.029
X-Maßstab	1 : 5000
Y-Maßstab	1 : 200
Gewässer-km AGE	1.950

Beauftragt durch

MINISTÈRE DE L'INTÉRIEUR ET À LA GRANDE RÉGION
Administration de la gestion de l'eau

Bearbeitet durch

Ernst Basler + Partner
ERSA s.à r.l.
Hydrotec
Ingenieurgesellschaft für Wasser und Umwelt mbH