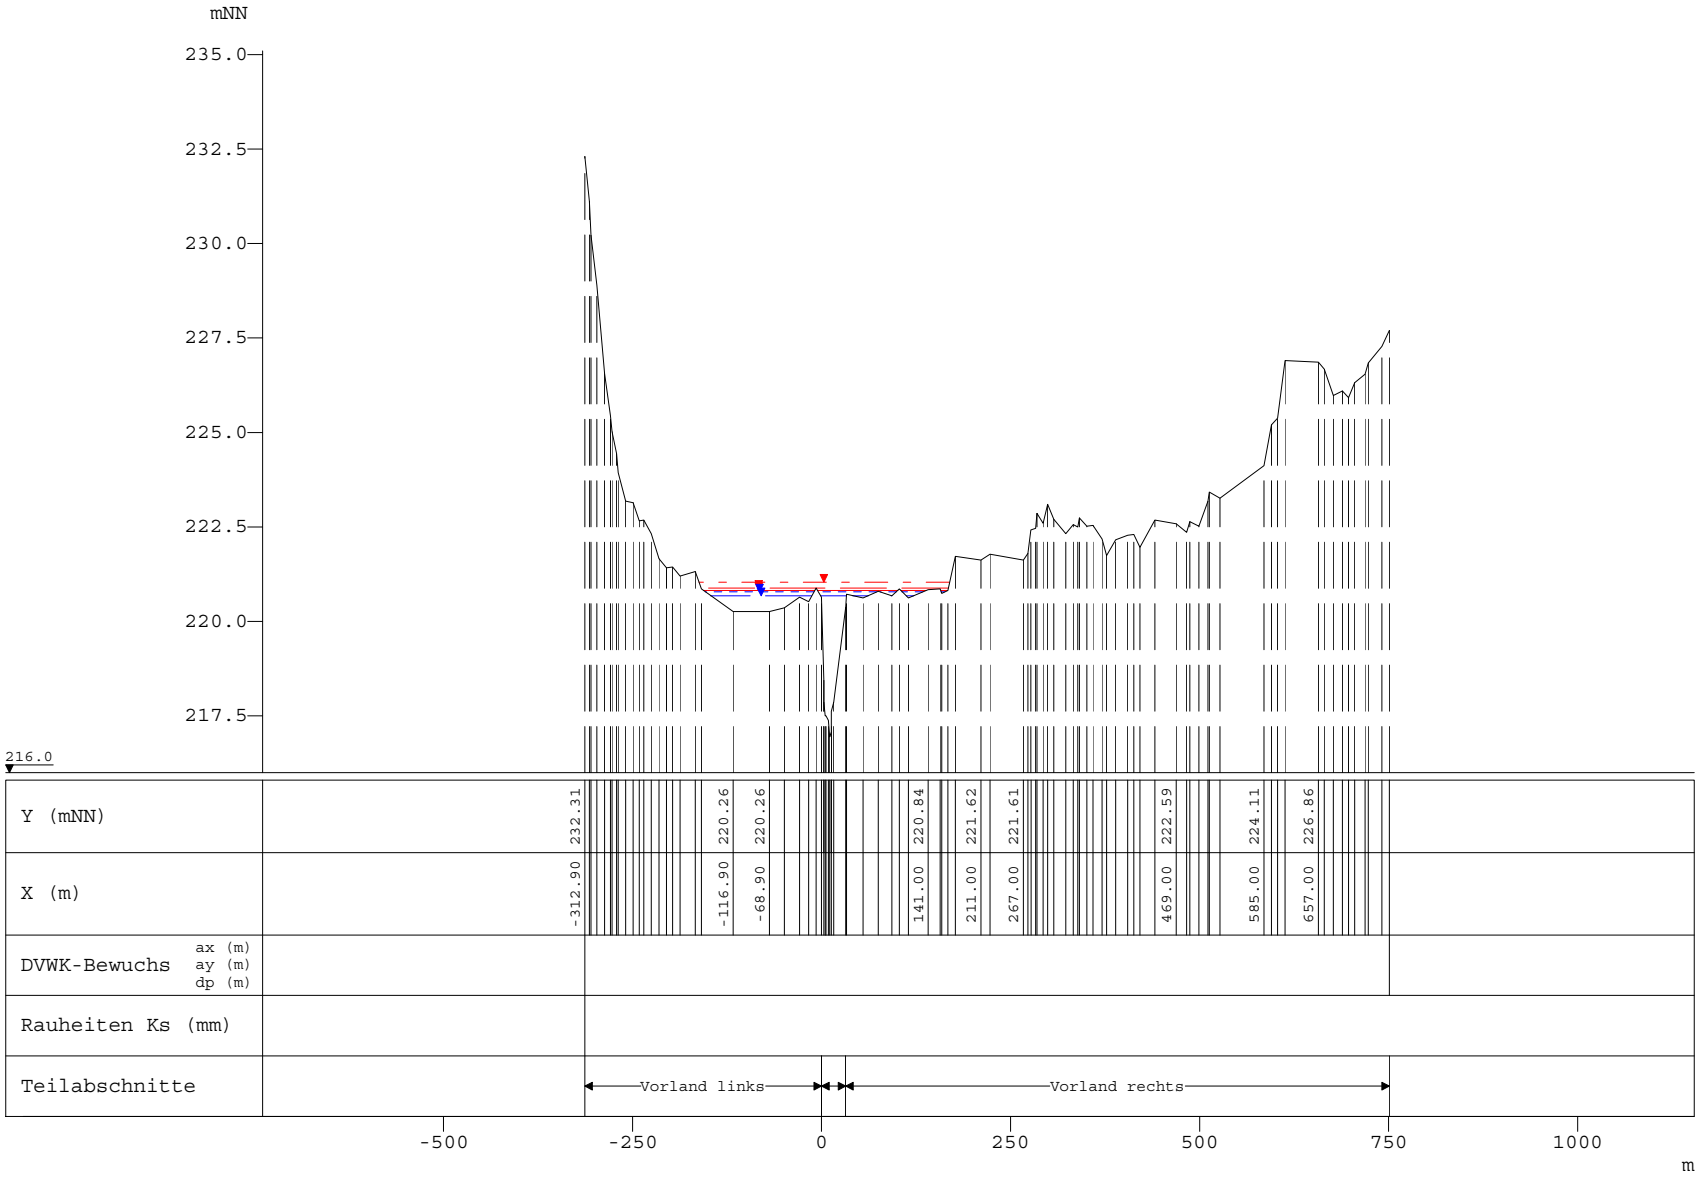

WSP [mNN]	Q [m³/s]
HQExtrem	
221.04	190.11
HQ100	
220.88	135.79
HQ50	
220.82	123.26
HQ25	
220.79	108.95
HQ10	
220.68	94.65

Alzette, Querprofile

Projekt: Gefahrenatlas Mosel / Juni 2013

Profil-Nr.	1021189
Modell-km	21.439
X-Maßstab	1 : 10000
Y-Maßstab	1 : 200
Gewässer-km AGE	21.354

Beauftragt durch

MINISTÈRE DE L'INTÉRIEUR ET À LA GRANDE RÉGION
Administration de la gestion de l'eau

Bearbeitet durch

Ernst Basler + Partner
ERSA s.à r.l.
Hydrotec
Ingenieurgesellschaft für Wasser und Umwelt mbH