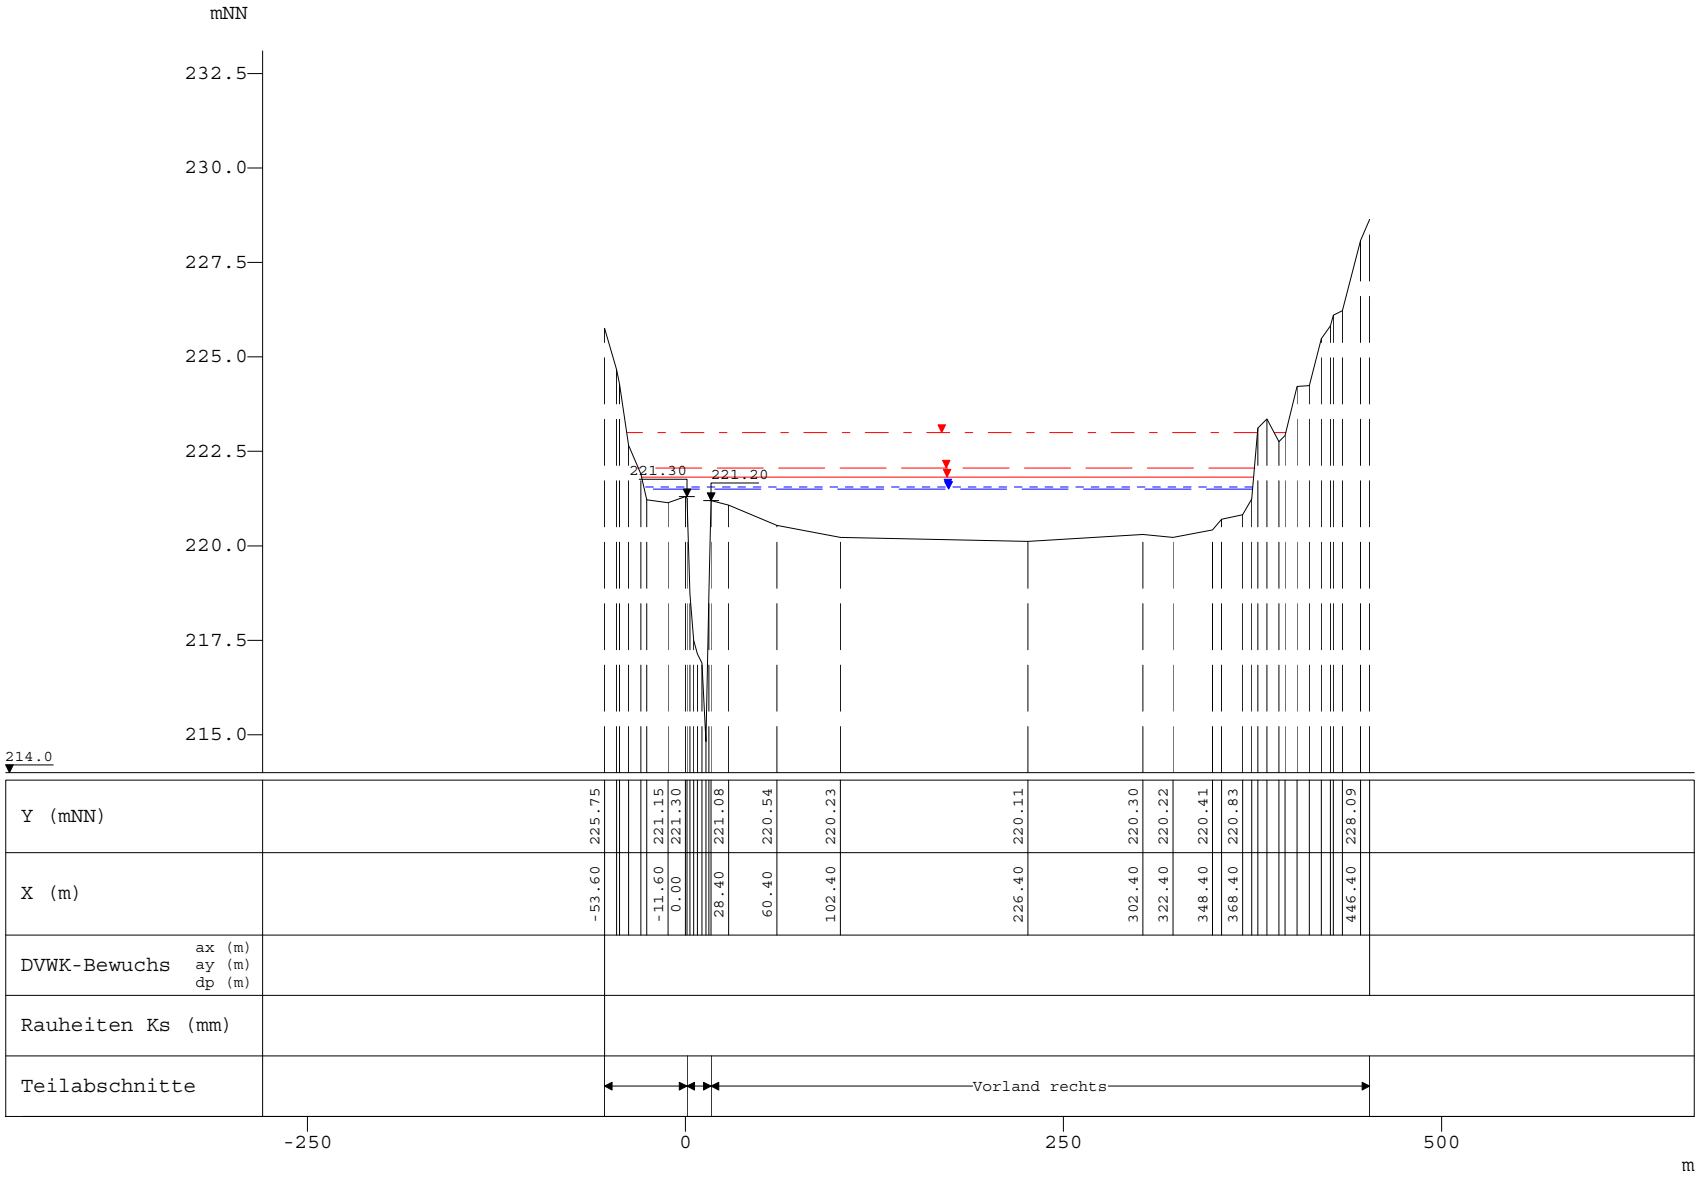

WSP [mNN]	Q [m³/s]
HQExtrem	
223.00	189.16
HQ100	
222.06	135.11
HQ50	
221.81	122.65
HQ25	
221.55	108.43
HQ10	
221.50	94.21

Alzette, Querprofile

Projekt: Gefahrenatlas Mosel / Juni 2013

Profil-Nr.	1021749
Modell-km	22.029
X-Maßstab	1 : 5000
Y-Maßstab	1 : 200
Gewässer-km AGE	21.944

Beauftragt durch

MINISTÈRE DE L'INTÉRIEUR ET À LA GRANDE RÉGION
Administration de la gestion de l'eau

Bearbeitet durch

Ernst Basler + Partner
ERSA s.à r.l.
Hydrotec
Ingenieurgesellschaft für Wasser und Umwelt mbH