


mNN

235.0  
232.5  
230.0  
227.5  
225.0  
222.5  
220.0

218.0

WSP [mNN]	Q [m³/s]
HQExtrem	
223.04	188.12
HQ100	
222.28	134.37
HQ50	
222.24	121.99
HQ25	
222.16	107.86
HQ10	
222.06	93.72

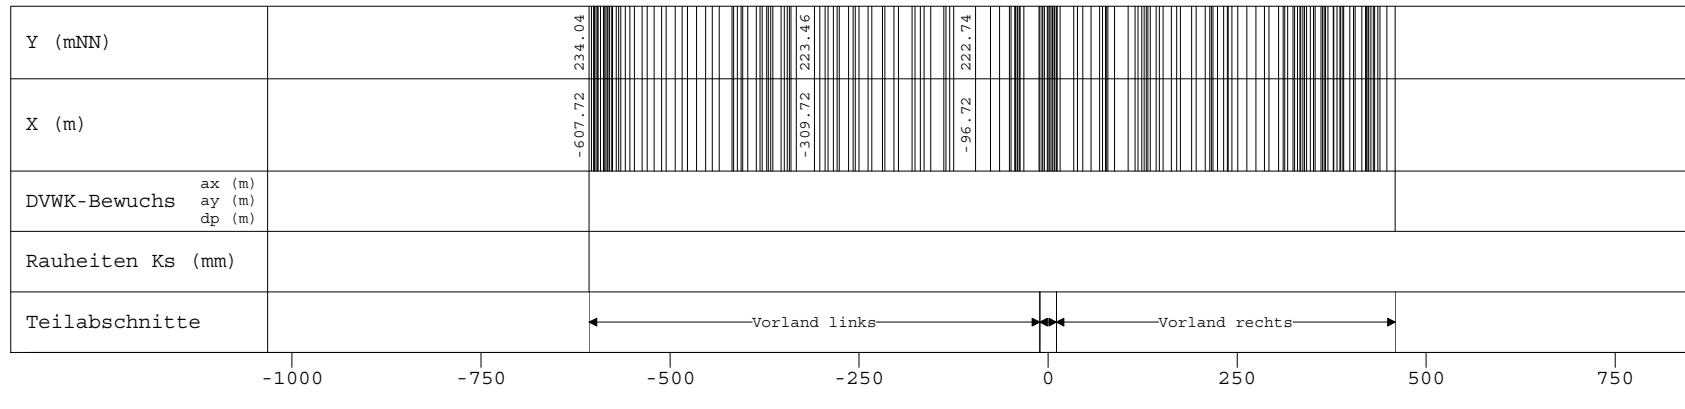

Alzette, Querprofile

Projekt: Gefahrenatlas Mosel / Juni 2013

Profil-Nr. 1223900  
Modell-km 23.896  
X-Maßstab 1 : 10000  
Y-Maßstab 1 : 200  
Gewässer-km AGE -

Beauftragt durch



Bearbeitet durch

Ernst **Basler + Partner**  
**ERSA** s.à r.l.  
*Hydrotec*  
Ingenieurgesellschaft für Wasser und Umwelt mbH