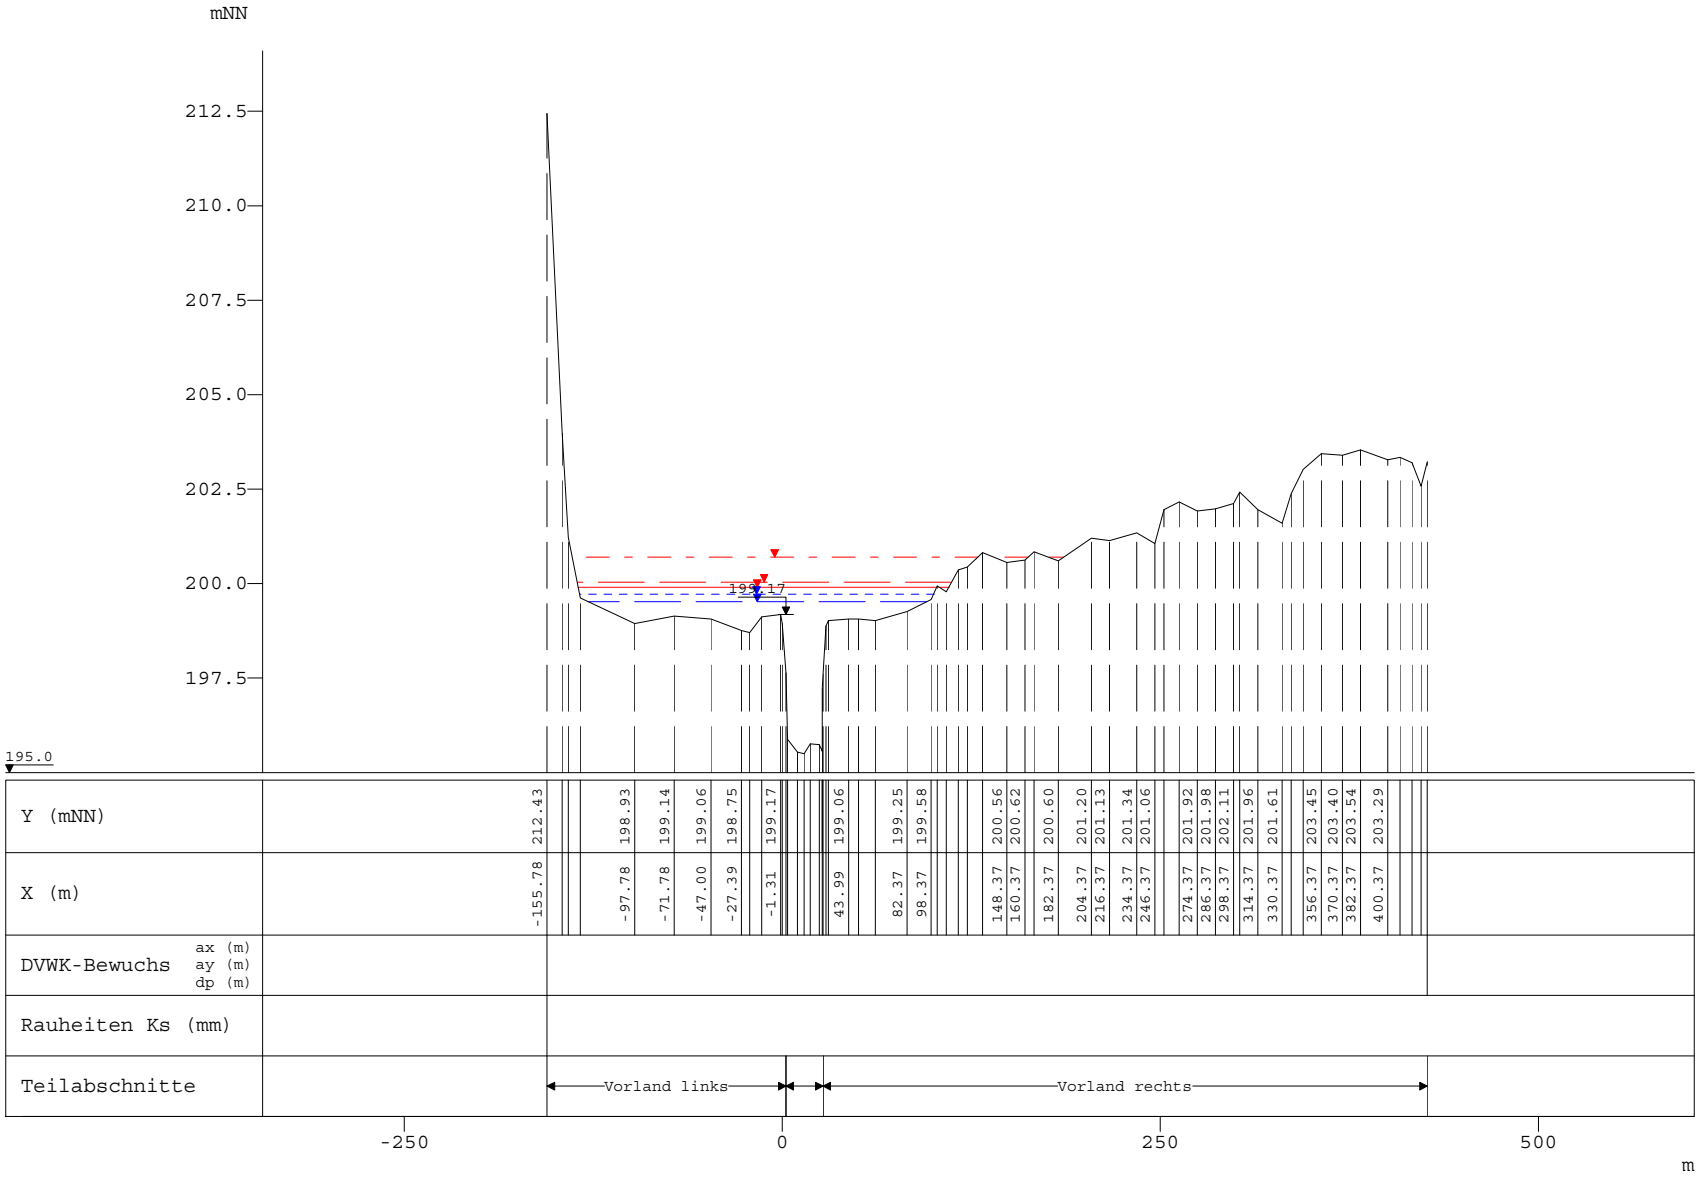

	WSP [mNN]	Q [m³/s]
HQExtrem	200.69	525.20
HQ100	200.03	375.14
HQ50	199.90	339.39
HQ25	199.73	296.42
HQ10	199.52	253.44

Alzette, Querprofile

Projekt: Gefahrenatlas Mosel / Juni 2013

Profil-Nr.	1002336
Modell-km	2.402
X-Maßstab	1 : 5000
Y-Maßstab	1 : 200
Gewässer-km AGE	2.323

Beauftragt durch

MINISTÈRE DE L'INTÉRIEUR ET À LA GRANDE RÉGION
Administration de la gestion de l'eau

Bearbeitet durch

Ernst Basler + Partner
ERSA s.à r.l.
Hydrotec
Ingenieurgesellschaft für Wasser und Umwelt mbH