

mNN

237.5
235.0
232.5
230.0
227.5
225.0
222.5

220.0

WSP [mNN] Q [m³/s]

HQExtrem
225.98 184.46


HQ100
225.80 131.75

HQ50
225.60 119.66

HQ25
225.39 105.84

HQ10
225.15 92.02

226.27
225.75

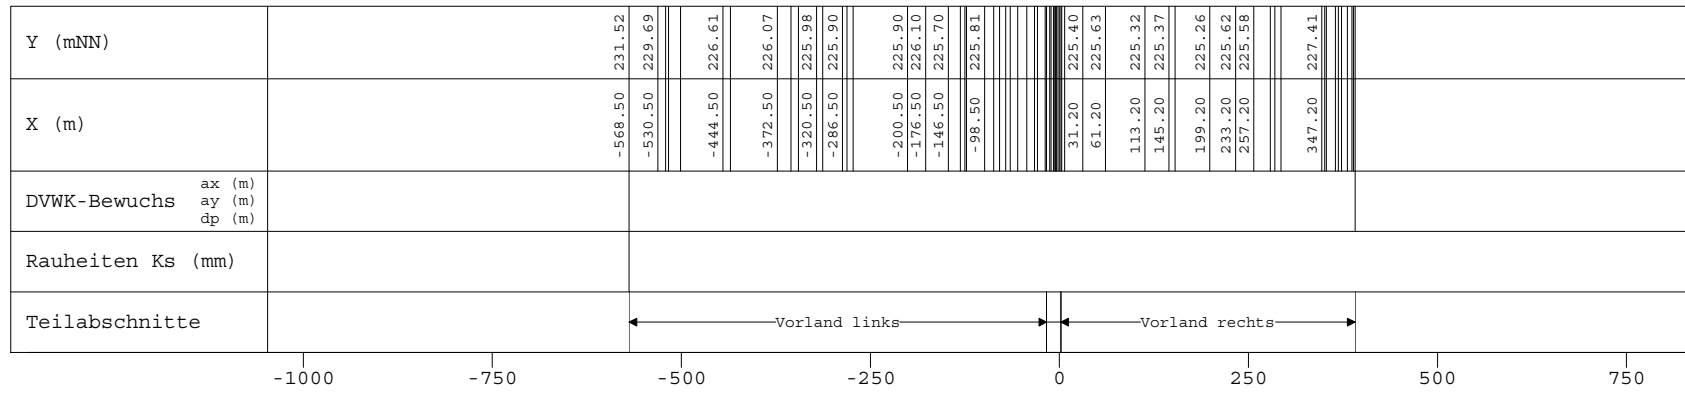

Alzette, Querprofile

Projekt: Gefahrenatlas Mosel / Juni 2013

Profil-Nr. 1026131
Modell-km 26.623
X-Maßstab 1 : 10000
Y-Maßstab 1 : 200
Gewässer-km AGE 26.538

Beauftragt durch

MINISTÈRE DE L'INTÉRIEUR
ET À LA GRANDE RÉGION
Administration de la gestion de l'eau

Bearbeitet durch

Ernst Basler + Partner
ERSA s.à r.l.
Hydrotec
Ingenieurgesellschaft für Wasser und Umwelt mbH