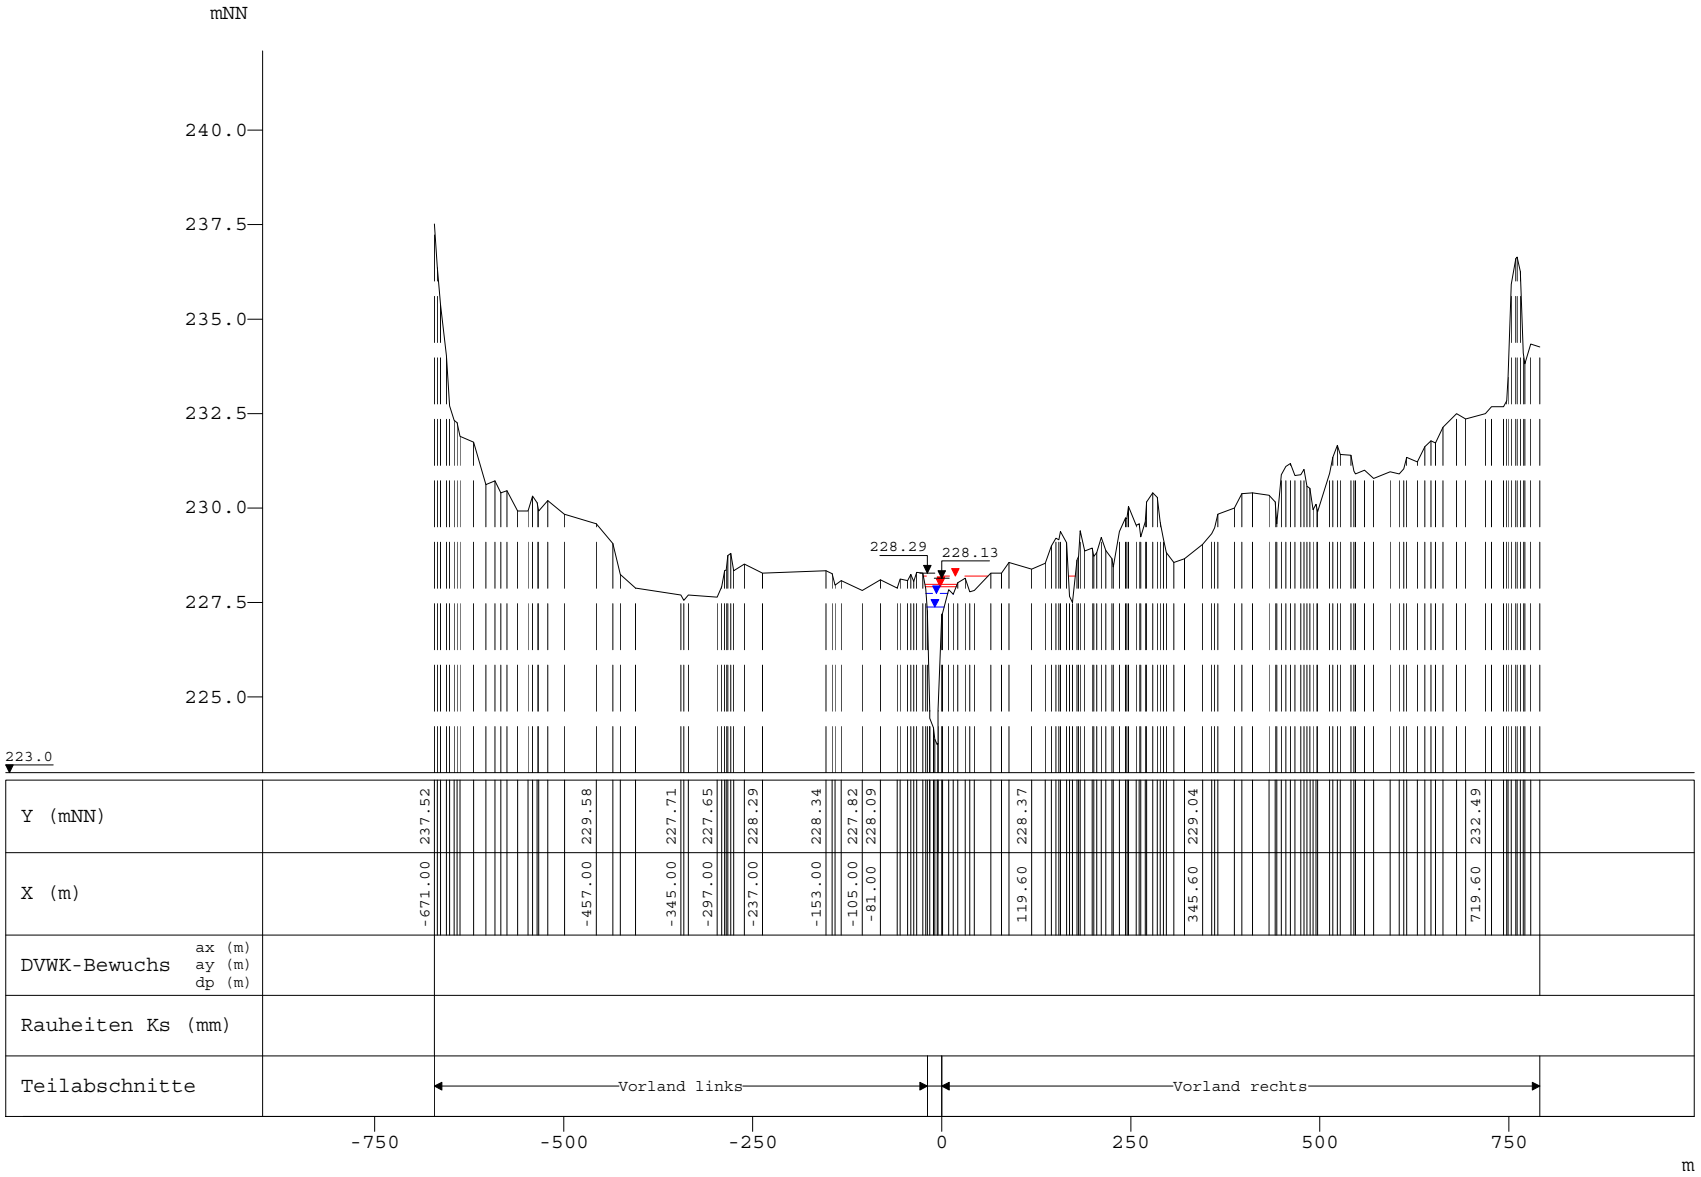

WSP [mNN]	Q [m³/s]
HQExtrem	
228.20	182.28
HQ100	
227.98	130.20
HQ50	
227.92	118.27
HQ25	
227.74	104.64
HQ10	
227.38	91.01

Alzette, Querprofile

Projekt: Gefahrenatlas Mosel / Juni 2013

Profil-Nr.	1027768
Modell-km	28.364
X-Maßstab	1 : 10000
Y-Maßstab	1 : 200
Gewässer-km AGE	28.279

Beauftragt durch

MINISTÈRE DE L'INTÉRIEUR ET À LA GRANDE RÉGION
Administration de la gestion de l'eau

Bearbeitet durch

Ernst Basler + Partner
ERSA s.à r.l.
Hydrotec
Ingenieurgesellschaft für Wasser und Umwelt mbH