


mNN

242.5
240.0
237.5
235.0
232.5
230.0
227.5

226.0

WSP [mNN]	Q [m³/s]
HQExtrem	
231.39	178.21
HQ100	
230.87	127.30
HQ50	
230.72	115.69
HQ25	
230.53	102.41
HQ10	
230.31	89.13

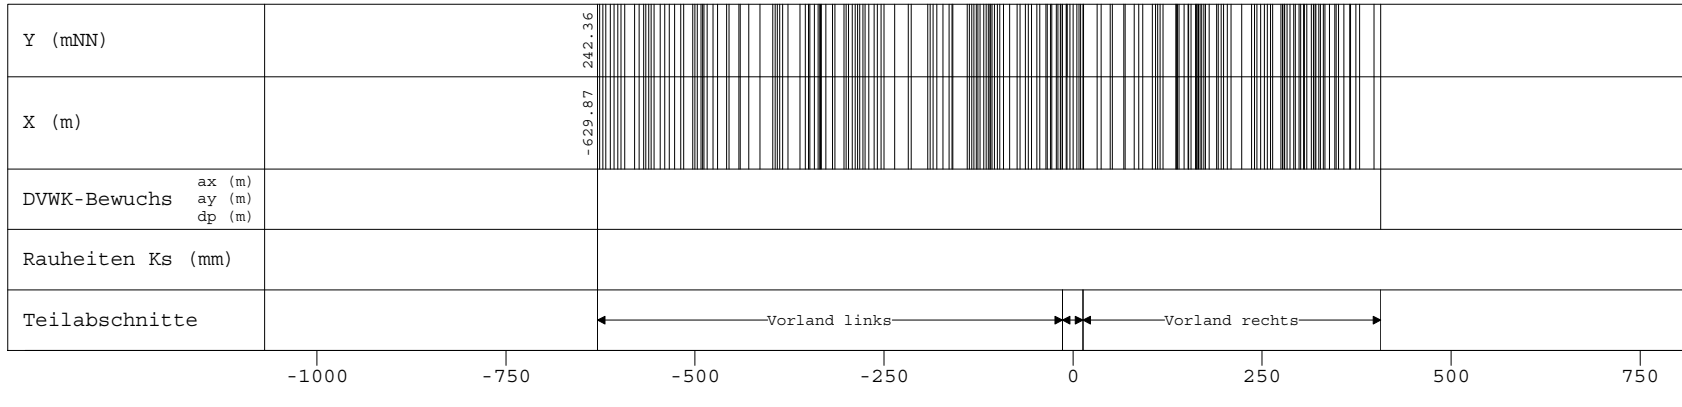

-1000 -750 -500 -250 0 250 500 750 m

Alzette, Querprofile

Projekt: Gefahrenatlas Mosel / Juni 2013

Profil-Nr. 1230510
Modell-km 30.512
X-Maßstab 1 : 10000
Y-Maßstab 1 : 200
Gewässer-km AGE -

Beauftragt durch



Bearbeitet durch

Ernst **Basler + Partner**
ERSA s.à r.l.
Hydrotec
Ingenieurgesellschaft für Wasser und Umwelt mbH