


mNN

242.5  
240.0  
237.5  
235.0  
232.5  
230.0  
227.5

226.0

WSP [mNN]	Q [m³/s]
HQExtrem	231.59 178.21
HQ100	231.05 127.29
HQ50	230.89 115.69
HQ25	230.68 102.41
HQ10	230.46 89.13

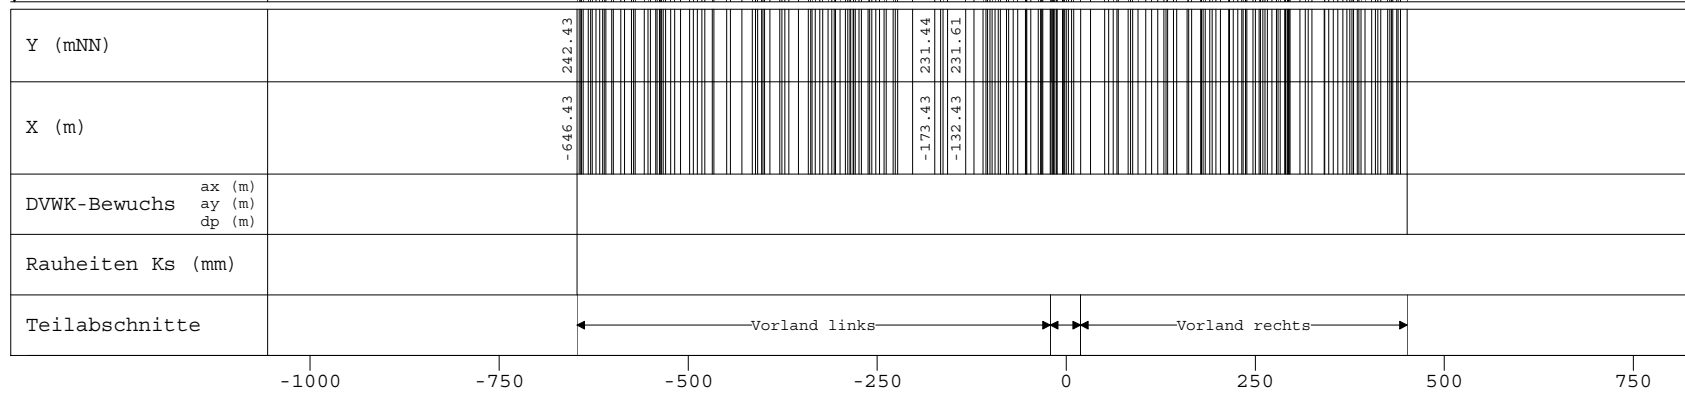

-1000      -750      -500      -250      0      250      500      750      m

Alzette, Querprofile

Projekt: Gefahrenatlas Mosel / Juni 2013

Profil-Nr. 1230640  
Modell-km 30.646  
X-Maßstab 1 : 10000  
Y-Maßstab 1 : 200  
Gewässer-km AGE -



Beauftragt durch

Bearbeitet durch

Ernst **Basler + Partner**  
**ERSA** s.à r.l.  
*Hydrotec*  
Ingenieurgesellschaft für Wasser und Umwelt mbH