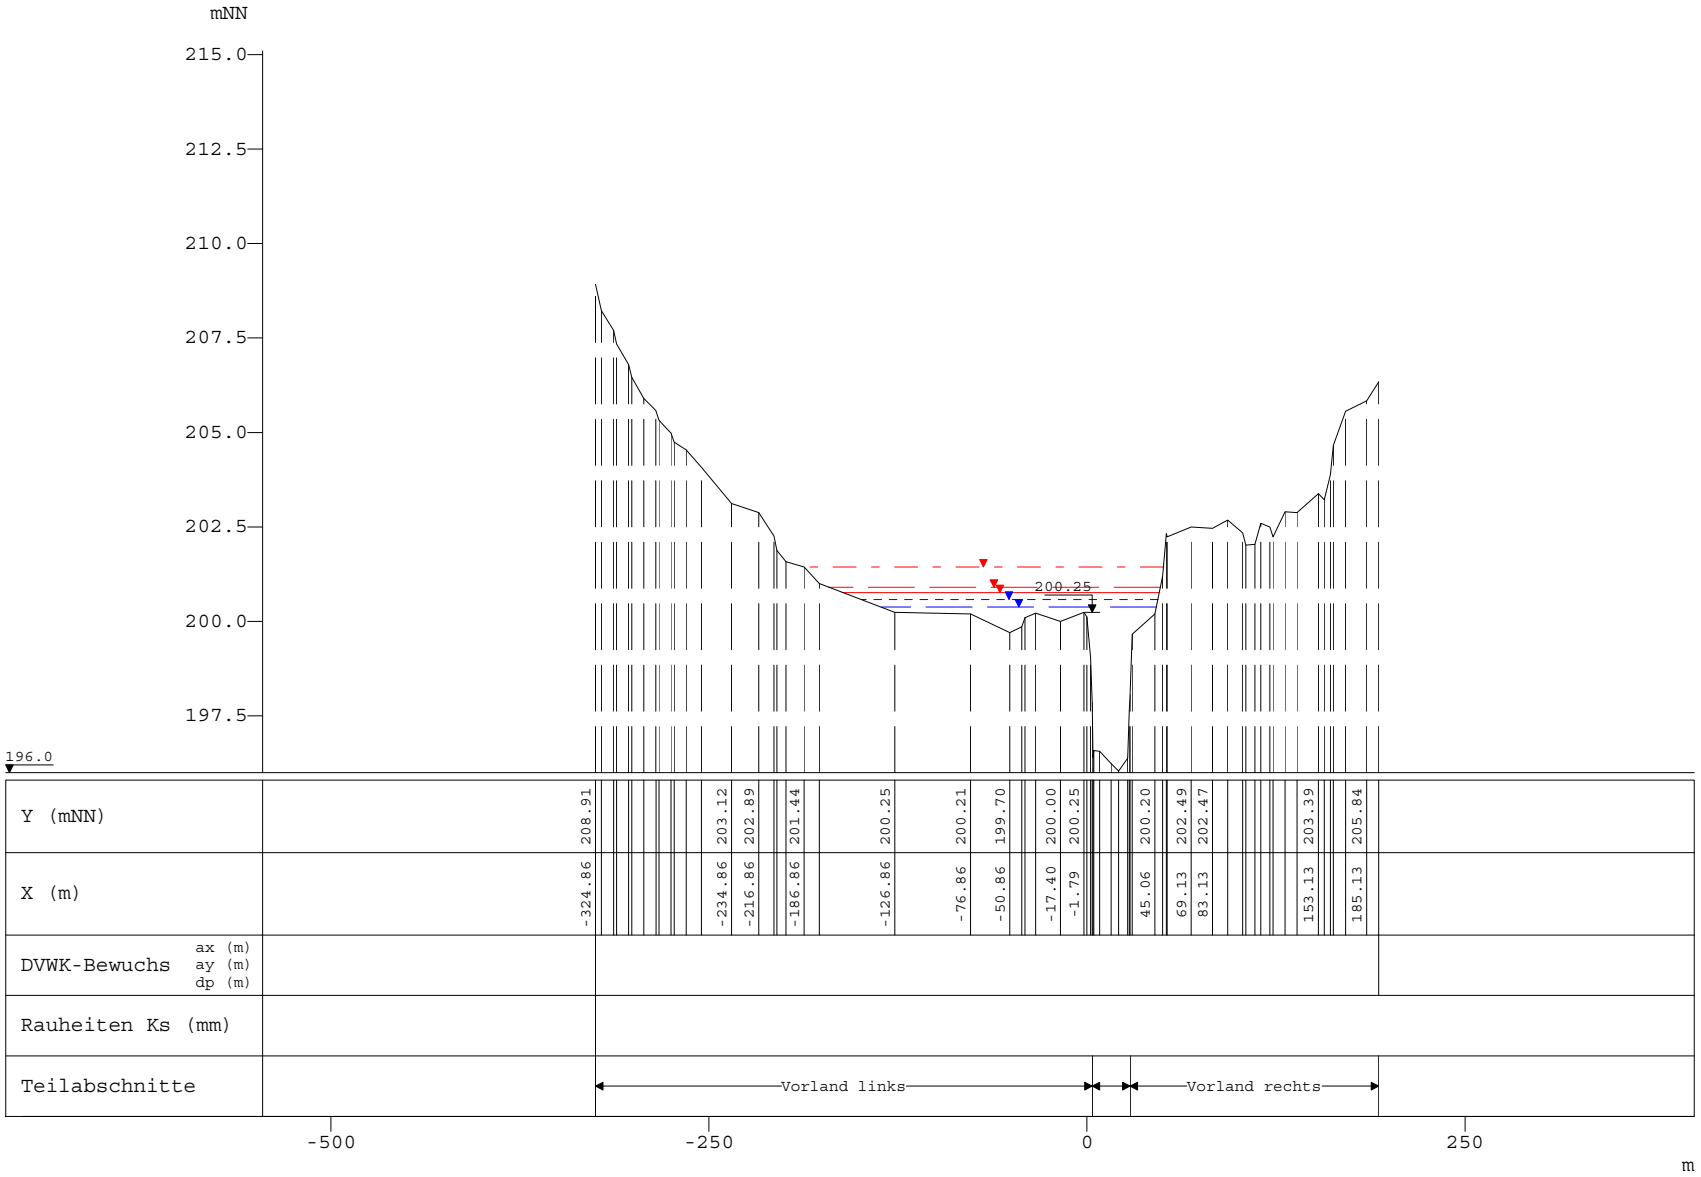

WSP [mNN]	Q [m³/s]
HQExtrem	
201.43	524.05
HQ100	
200.91	374.32
HQ50	
200.77	338.65
HQ25	
200.59	295.77
HQ10	
200.38	252.90

Alzette, Querprofile

Projekt: Gefahrenatlas Mosel / Juni 2013

Profil-Nr.	1003065
Modell-km	3.132
X-Maßstab	1 : 5000
Y-Maßstab	1 : 200
Gewässer-km AGE	3.053

Beauftragt durch

MINISTÈRE DE L'INTÉRIEUR ET À LA GRANDE RÉGION
Administration de la gestion de l'eau

Bearbeitet durch

Ernst Basler + Partner
ERSA s.à r.l.
Hydrotec
Ingenieurgesellschaft für Wasser und Umwelt mbH