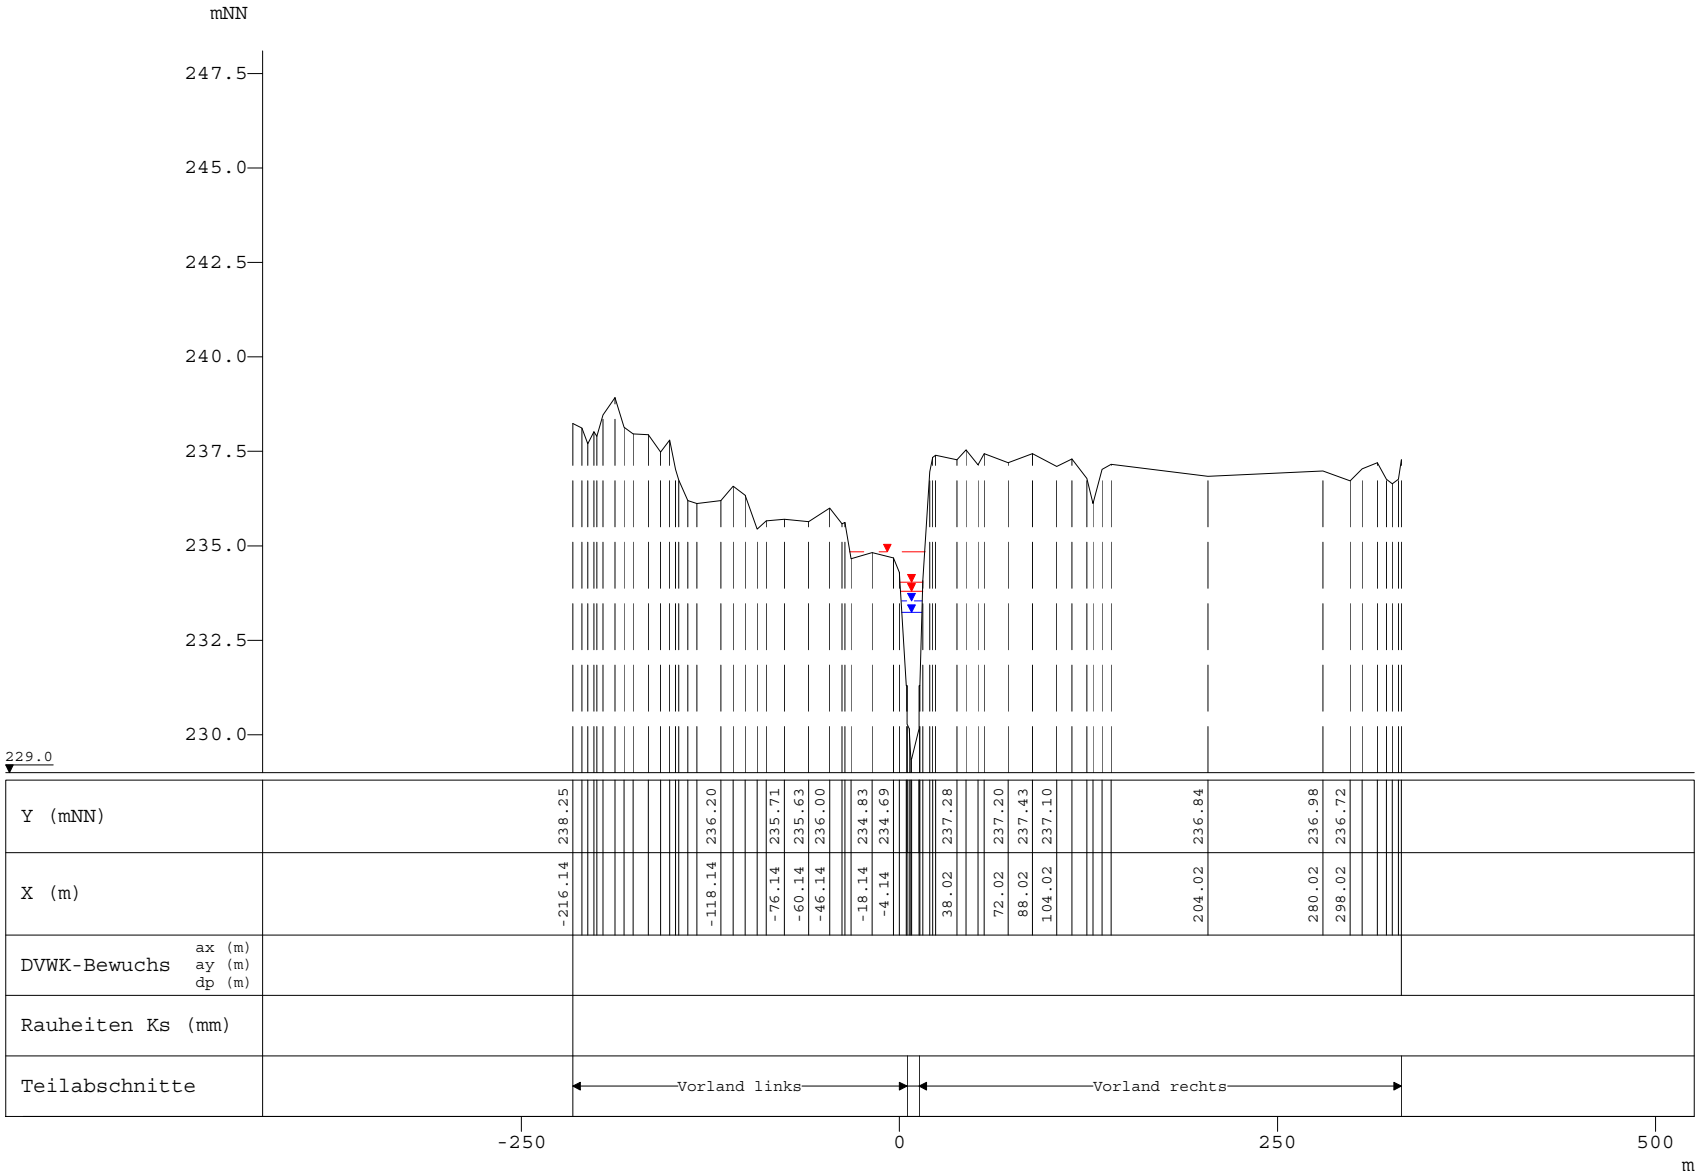

WSP [mNN]	Q [m³/s]
HQExtrem	
234.84	176.84
HQ100	
234.04	126.31
HQ50	
233.81	114.82
HQ25	
233.54	101.65
HQ10	
233.25	88.49

Alzette, Querprofile

Projekt: Gefahrenatlas Mosel / Juni 2013

Profil-Nr.	1031799
Modell-km	32.551
X-Maßstab	1 : 5000
Y-Maßstab	1 : 200
Gewässer-km AGE	32.466

Beauftragt durch

MINISTÈRE DE L'INTÉRIEUR ET À LA GRANDE RÉGION
Administration de la gestion de l'eau

Bearbeitet durch

Ernst Basler + Partner
ERSA s.à r.l.
Hydrotec
Ingenieurgesellschaft für Wasser und Umwelt mbH