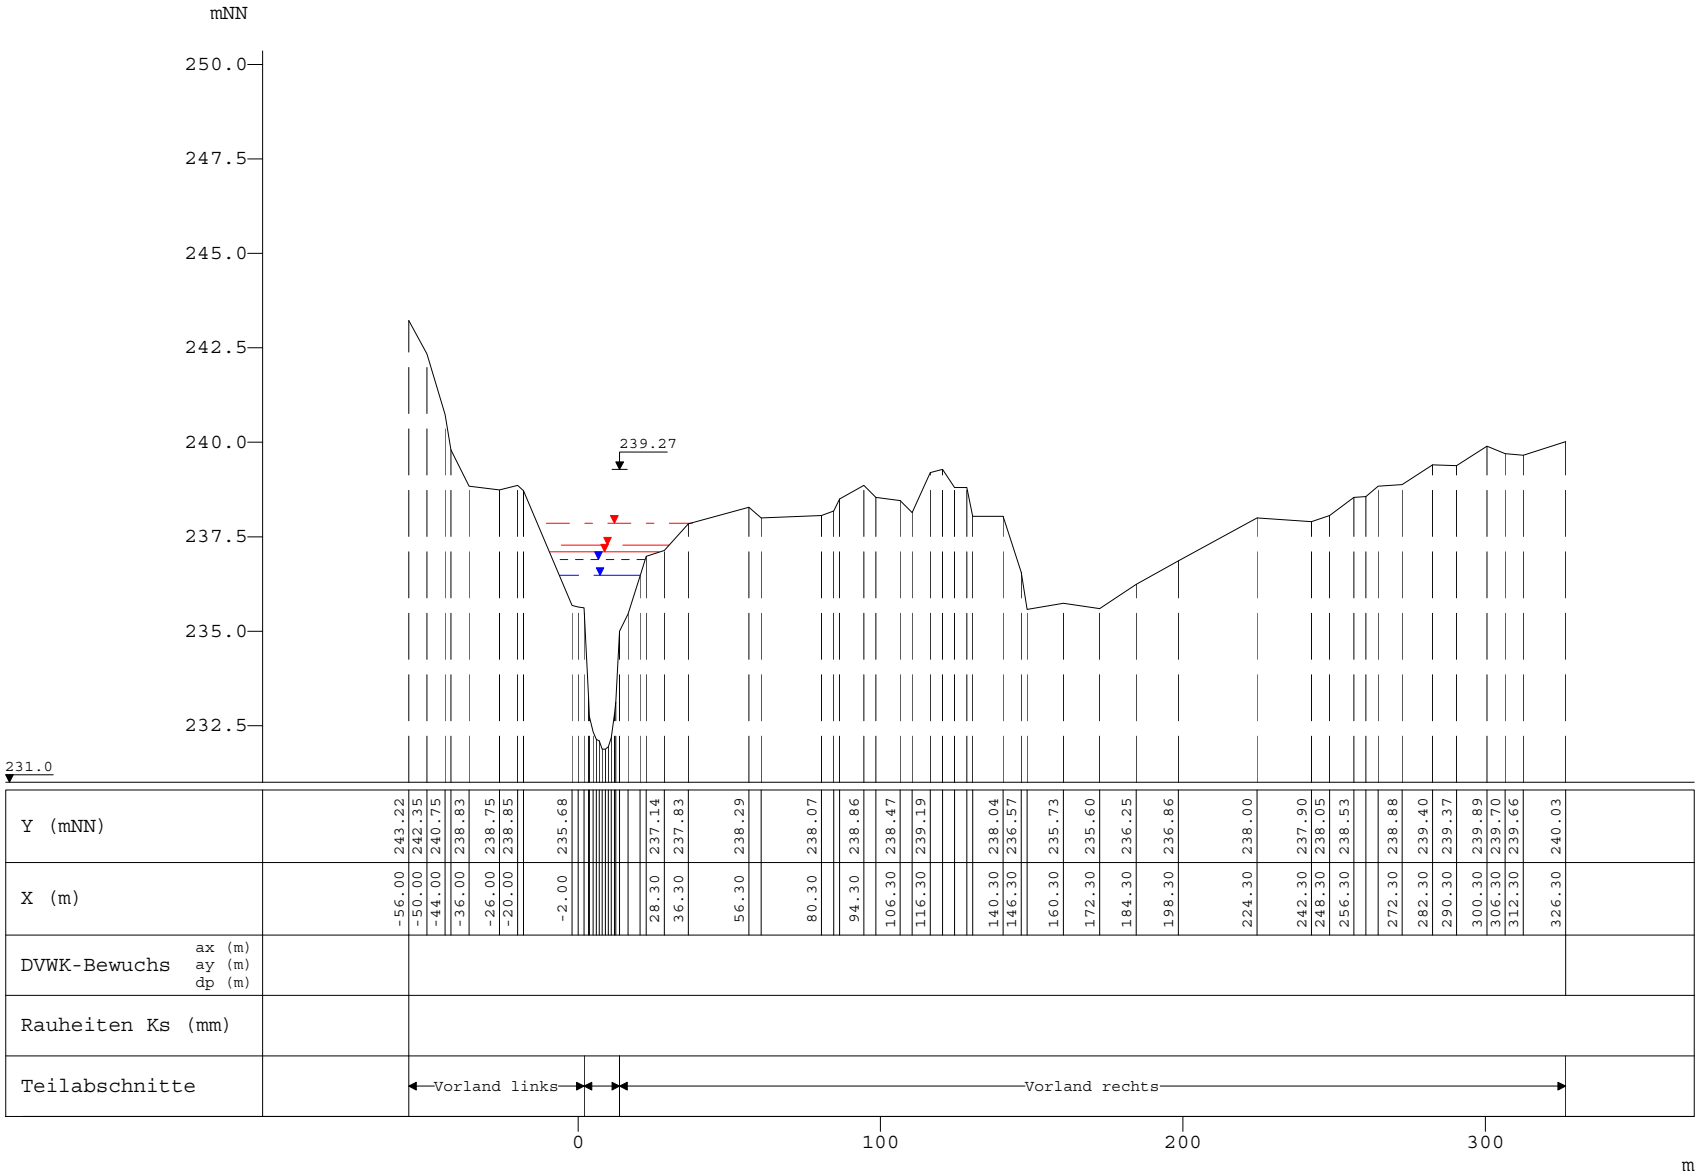

WSP [mNN]	Q [m³/s]
HQExtrem	
237.86	176.47
HQ100	
237.27	126.05
HQ50	
237.09	114.58
HQ25	
236.90	101.45
HQ10	
236.48	88.32

Alzette, Querprofile

Projekt: Gefahrenatlas Mosel / Juni 2013

Profil-Nr.	1032568
Modell-km	33.355
X-Maßstab	1 : 2500
Y-Maßstab	1 : 200
Gewässer-km AGE	33.270

Beauftragt durch

MINISTÈRE DE L'INTÉRIEUR ET À LA GRANDE RÉGION
Administration de la gestion de l'eau

Bearbeitet durch

Ernst Basler + Partner
ERSA s.à r.l.
Hydrotec
Ingenieurgesellschaft für Wasser und Umwelt mbH