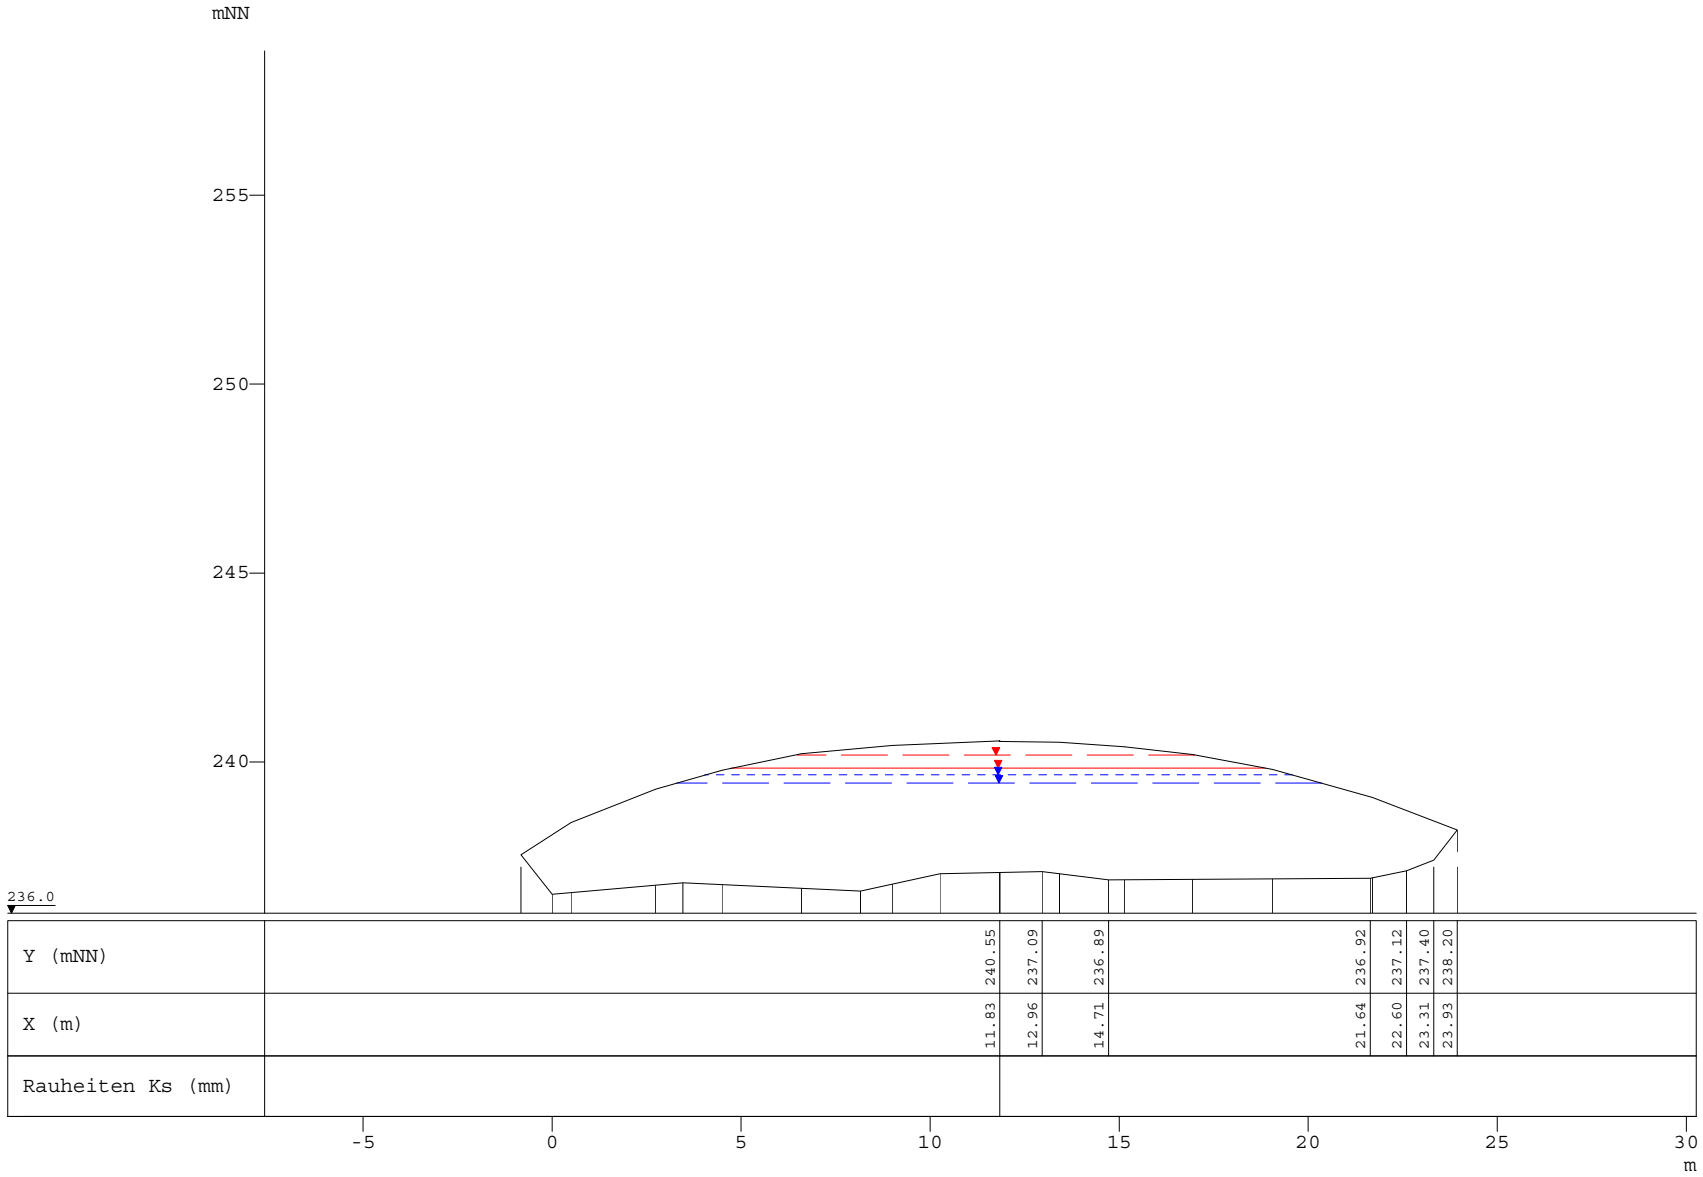

Y (mNN)	240.55	237.09	236.89	236.92	237.12	237.40	238.20
X (m)	11.83	12.96	14.71	21.64	22.60	23.31	23.93
Rauheiten Ks (mm)							

WSP [mNN]	Q [m³/s]
HQExtrem 241.19	22.93
HQExtrem 240.55	143.51
HQ100 240.19	118.89
HQ50 239.84	108.20
HQ25 239.65	95.93
HQ10 239.43	83.66

Alzette, Querprofile

Projekt: Gefahrenatlas Mosel / Juni 2013

Profil-Nr.	1034774
Modell-km	35.600
X-Maßstab	1 : 200
Y-Maßstab	1 : 200
Gewässer-km AGE	35.515

Beauftragt durch

MINISTÈRE DE L'INTÉRIEUR ET À LA GRANDE RÉGION
Administration de la gestion de l'eau

Bearbeitet durch

Ernst Basler + Partner
ERSA s.à r.l.
Hydrotec
Ingenieurgesellschaft für Wasser und Umwelt mbH