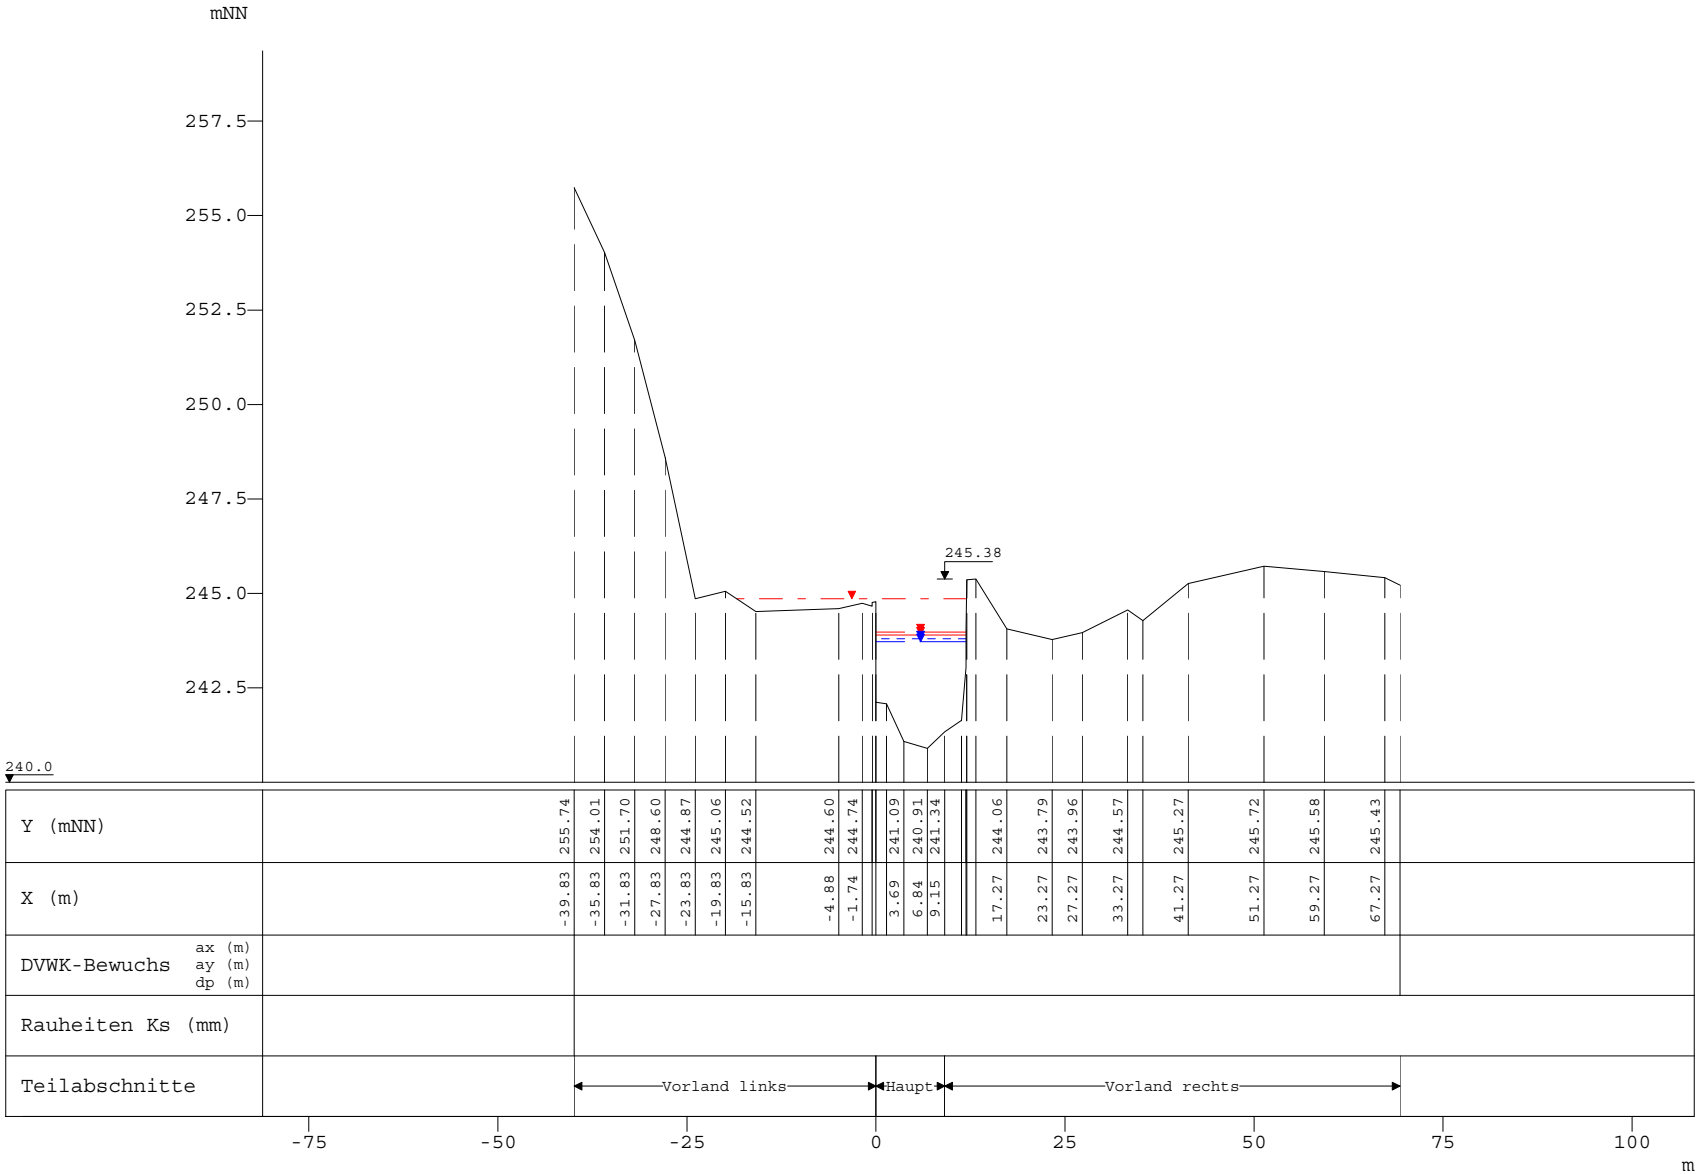

WSP [mNN]	Q [m³/s]
HQExtrem	
244.87	161.71
HQ100	
243.98	115.51
HQ50	
243.91	105.19
HQ25	
243.79	93.33
HQ10	
243.72	81.46

Alzette, Querprofile

Projekt: Gefahrenatlas Mosel / Juni 2013

Profil-Nr.	1036472
Modell-km	37.295
X-Maßstab	1 : 1000
Y-Maßstab	1 : 200
Gewässer-km AGE	37.210

Beauftragt durch

MINISTÈRE DE L'INTÉRIEUR ET À LA GRANDE RÉGION
Administration de la gestion de l'eau

Bearbeitet durch

Ernst Basler + Partner
ERSA s.à r.l.
Hydrotec
Ingenieurgesellschaft für Wasser und Umwelt mbH