

mNN

260

255

250

245

241.0

WSP [mNN] Q [m³/s]

HQExtrem  
246.23 161.67

HQ100  
245.40 8.41


HQ100  
245.02 107.07

HQ50  
245.02 105.16

HQExtrem  
245.02 0.00

HQ25  
244.95 93.30

HQ10  
244.77 81.44

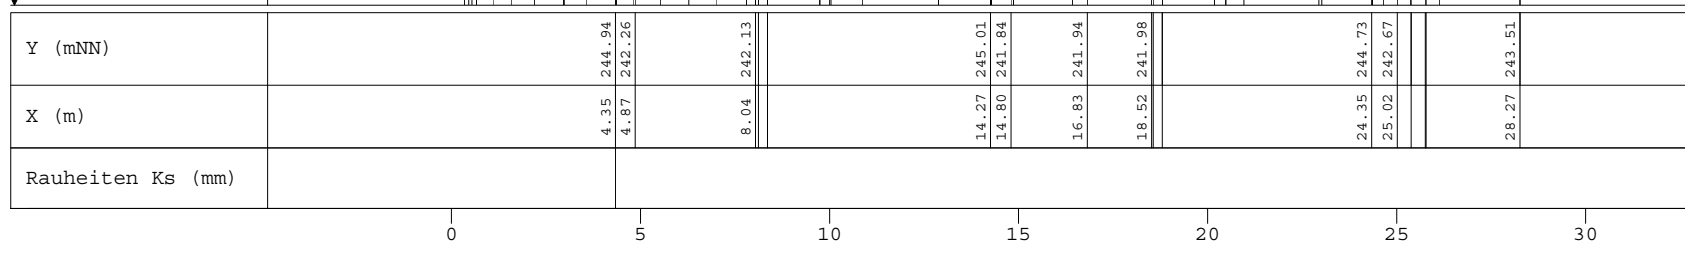

Alzette, Querprofile

Projekt: Gefahrenatlas Mosel / Juni 2013

Profil-Nr. 1036860  
 Modell-km 37.679  
 X-Maßstab 1 : 200  
 Y-Maßstab 1 : 200  
 Gewässer-km AGE 37.594

Beauftragt durch



MINISTÈRE DE L'INTÉRIEUR  
 ET À LA GRANDE RÉGION  
 Administration de la gestion de l'eau



Bearbeitet durch

Ernst **Basler + Partner**  
**ERSA** s.à r.l.  
*Hydrotec*  
 Ingenieurgesellschaft für Wasser und Umwelt mbH