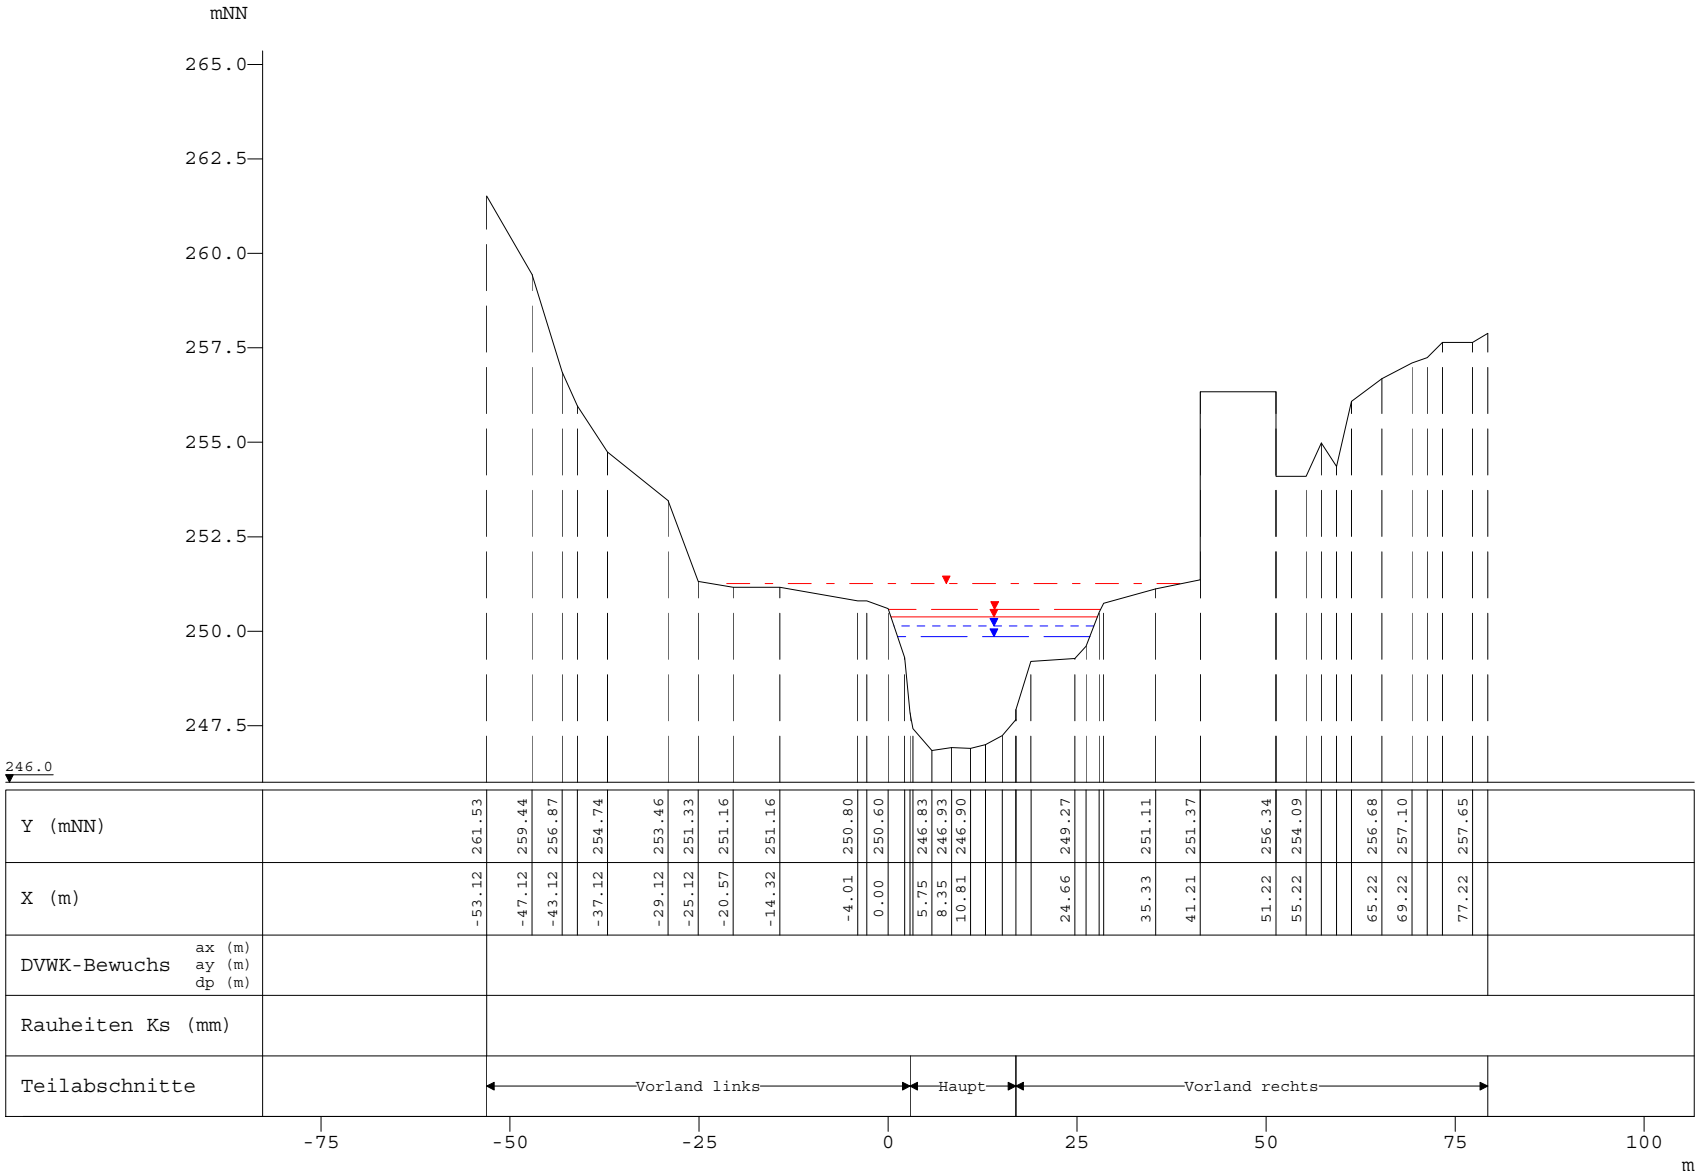

WSP [mNN]	Q [m³/s]
HQExtrem	
251.25	147.19
HQ100	
250.59	105.13
HQ50	
250.38	95.24
HQ25	
250.13	83.99
HQ10	
249.86	72.73

Alzette, Querprofile

Projekt: Gefahrenatlas Mosel / Juni 2013

Profil-Nr.	1038983
Modell-km	39.819
X-Maßstab	1 : 1000
Y-Maßstab	1 : 200
Gewässer-km AGE	39.734

Beauftragt durch

MINISTÈRE DE L'INTÉRIEUR ET À LA GRANDE RÉGION
Administration de la gestion de l'eau

Bearbeitet durch

Ernst Basler + Partner
ERSA s.à r.l.
Hydrotec
Ingenieurgesellschaft für Wasser und Umwelt mbH