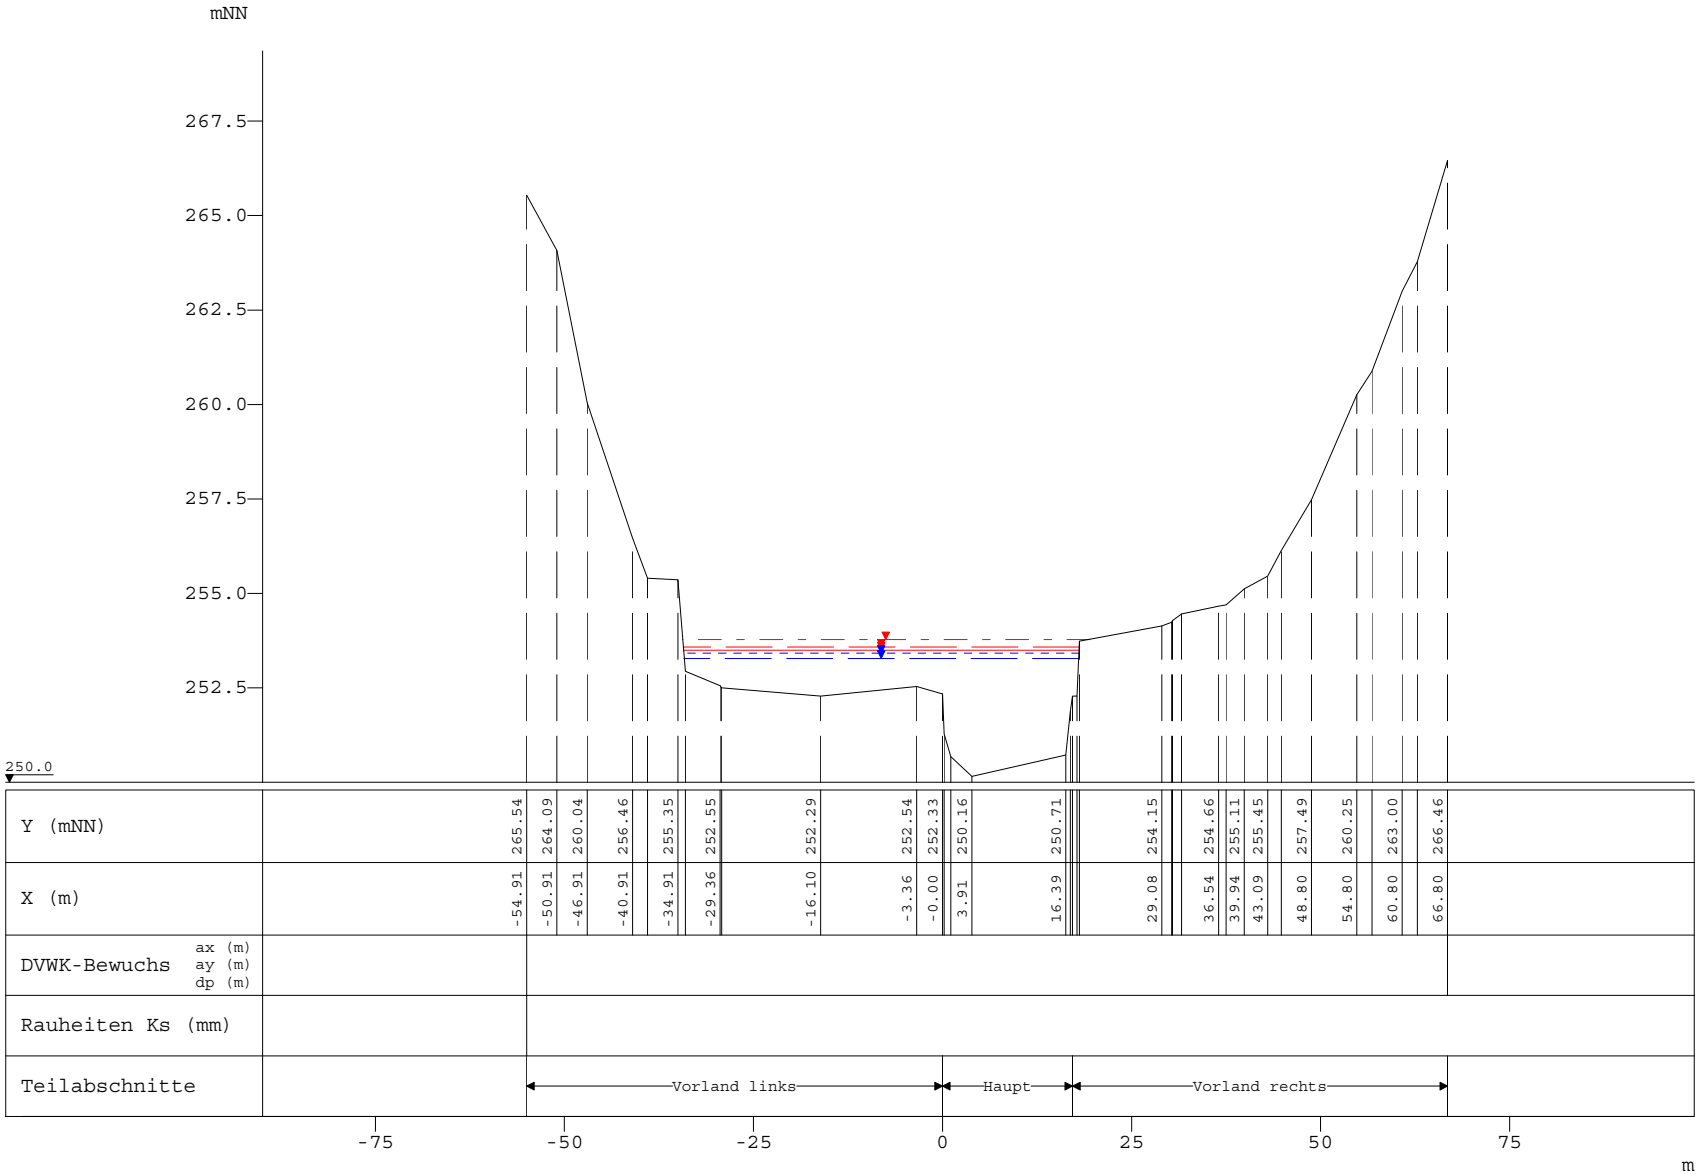

	WSP [mNN]	Q [m³/s]
HQExtrem	253.79	146.41
HQ100	253.58	104.58
HQ50	253.50	94.68
HQ25	253.43	83.43
HQ10	253.28	72.18

Alzette, Querprofile

Projekt: Gefahrenatlas Mosel / Juni 2013

Profil-Nr.	1040507
Modell-km	41.330
X-Maßstab	1 : 1000
Y-Maßstab	1 : 200
Gewässer-km AGE	41.245

Beauftragt durch

MINISTÈRE DE L'INTÉRIEUR ET À LA GRANDE RÉGION
Administration de la gestion de l'eau

Bearbeitet durch

Ernst Basler + Partner
ERSA s.à r.l.
Hydrotec
Ingenieurgesellschaft für Wasser und Umwelt mbH