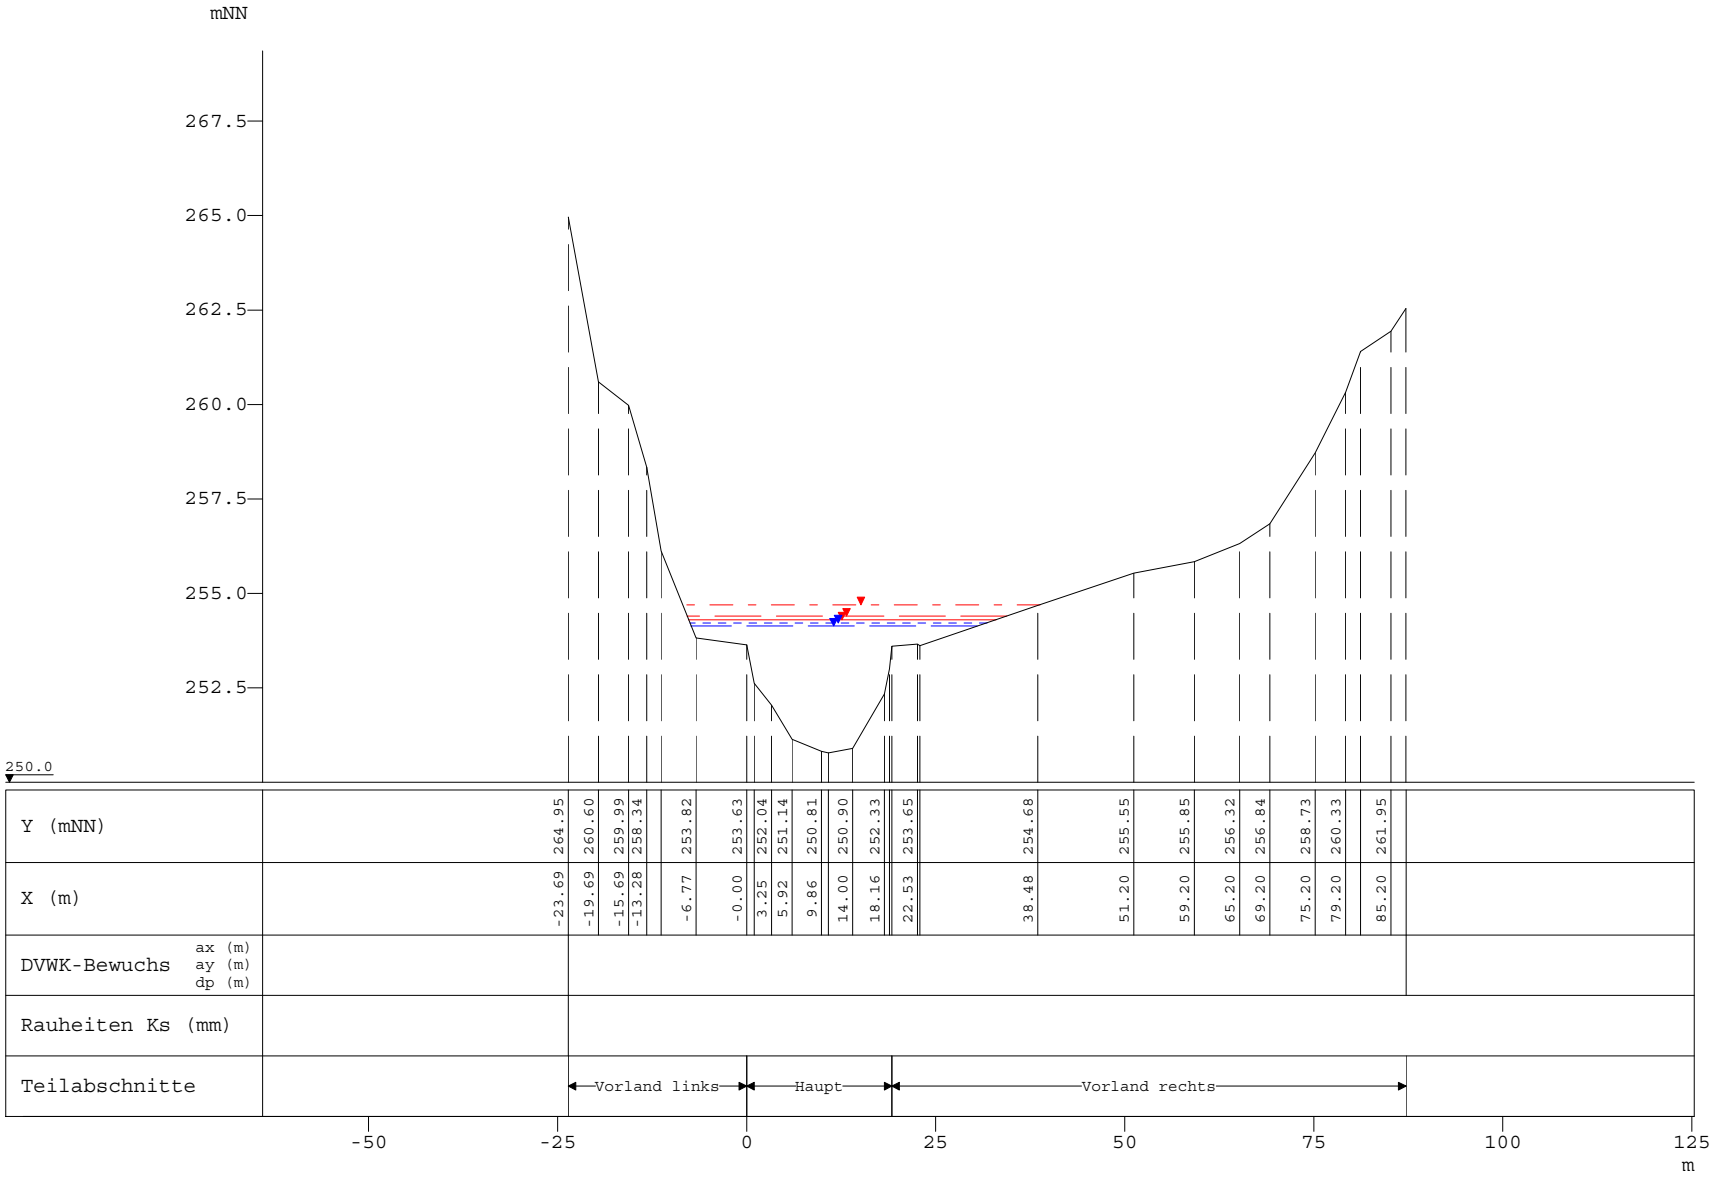

Y (mNN)	264.95	260.60	259.99	258.34	253.82	253.63	252.04	251.14	250.81	250.90	252.33	253.65	254.68	255.55	255.85	256.32	256.84	258.73	260.33	261.95
X (m)	-23.69	-19.69	-15.69	-13.28	-6.77	-0.00	3.25	5.92	9.86	14.00	18.16	22.53	38.48	51.20	59.20	65.20	69.20	75.20	79.20	85.20
DVWK-Bewuchs ax (m) ay (m) dp (m)																				
Rauheiten Ks (mm)																				
Teilabschnitte		Vorland links					Haupt					Vorland rechts								

	WSP [mNN]	Q [m³/s]
HQExtrem	254.70	146.36
HQ100	254.40	104.54
HQ50	254.31	94.64
HQ25	254.22	83.39
HQ10	254.14	72.14

Alzette, Querprofile

Projekt: Gefahrenatlas Mosel / Juni 2013

Profil-Nr.	1041030
Modell-km	41.848
X-Maßstab	1 : 1000
Y-Maßstab	1 : 200
Gewässer-km AGE	41.763

Beauftragt durch

MINISTÈRE DE L'INTÉRIEUR ET À LA GRANDE RÉGION
Administration de la gestion de l'eau

Bearbeitet durch

Ernst Basler + Partner
ERSA s.à r.l.
Hydrotec
Ingenieurgesellschaft für Wasser und Umwelt mbH