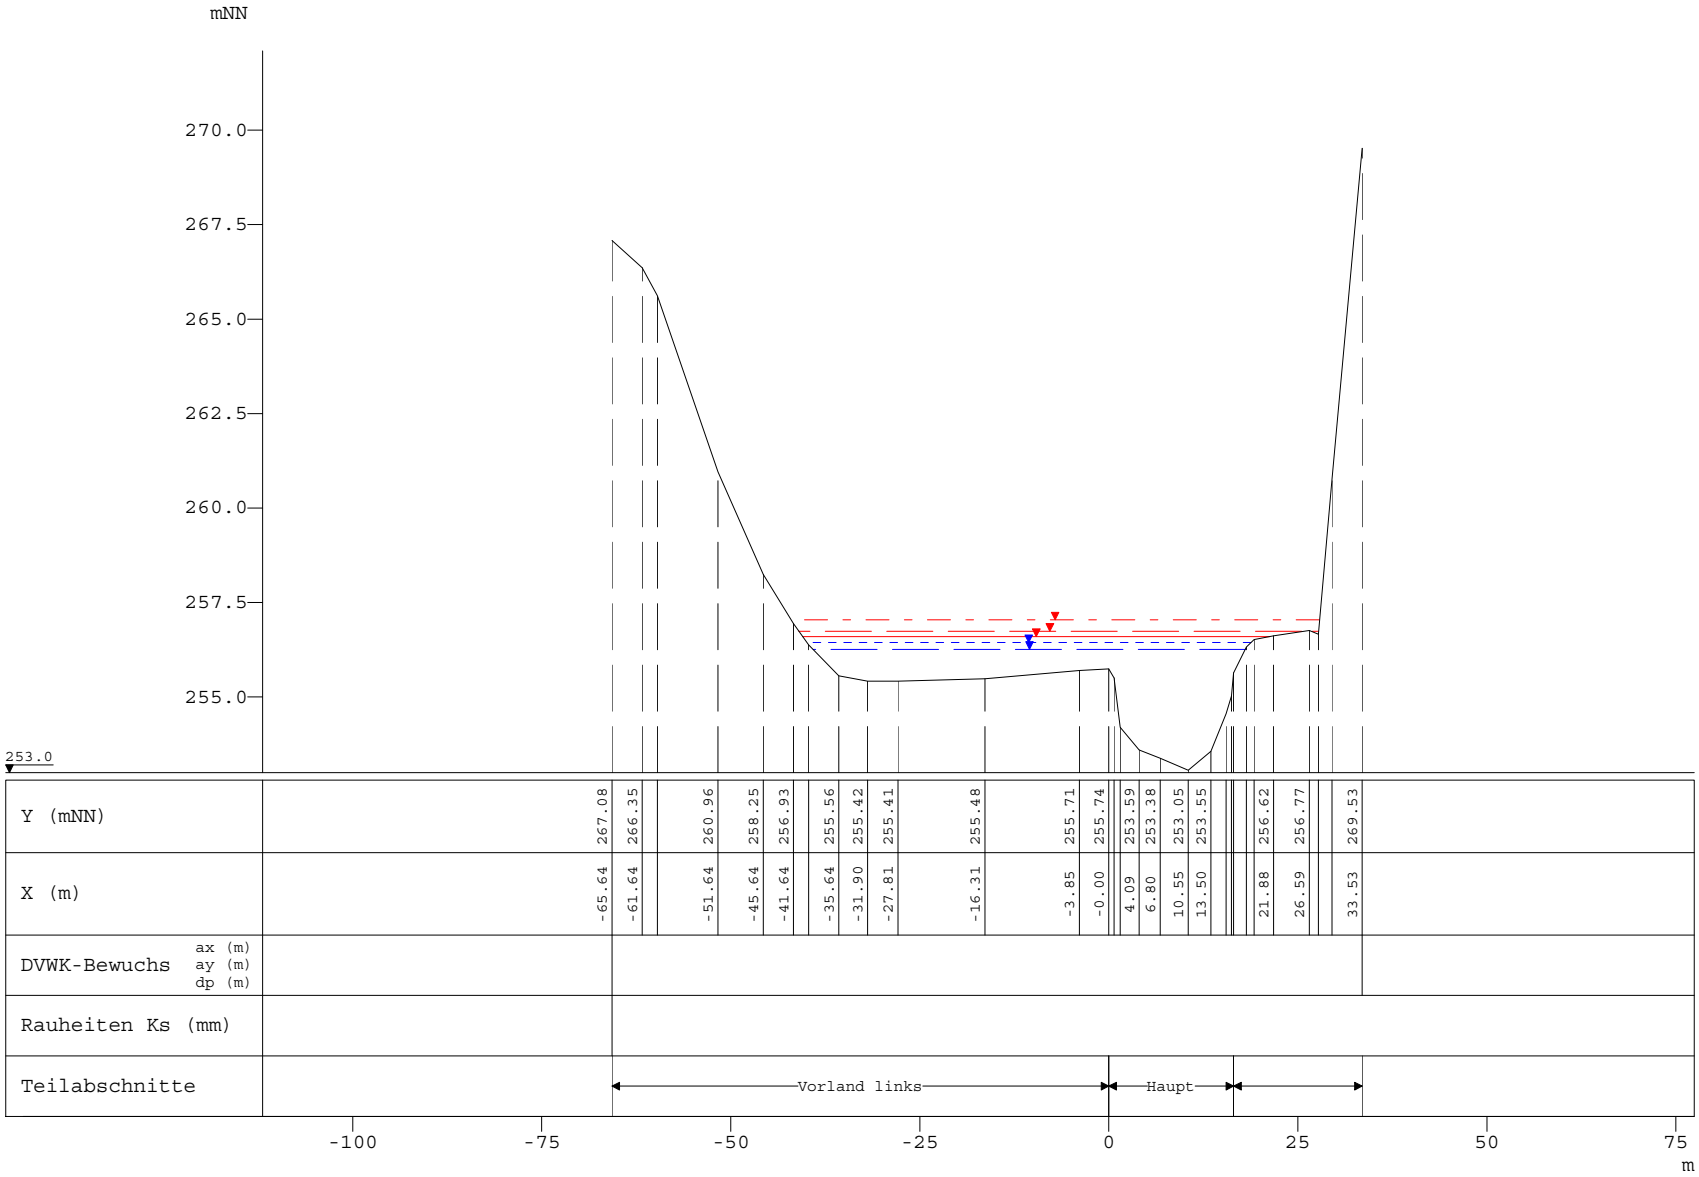

	WSP [mNN]	Q [m³/s]
HQExtrem	257.04	145.20
HQ100	256.74	103.72
HQ50	256.60	93.80
HQ25	256.44	82.56
HQ10	256.26	71.32

Alzette, Querprofile

Projekt: Gefahrenatlas Mosel / Juni 2013

Profil-Nr.	1041885
Modell-km	42.697
X-Maßstab	1 : 1000
Y-Maßstab	1 : 200
Gewässer-km AGE	42.612

Beauftragt durch

MINISTÈRE DE L'INTÉRIEUR ET À LA GRANDE RÉGION
Administration de la gestion de l'eau

Bearbeitet durch

Ernst Basler + Partner
ERSA s.à r.l.
Hydrotec
Ingenieurgesellschaft für Wasser und Umwelt mbH