


mNN

272.5  
270.0  
267.5  
265.0  
262.5  
260.0  
257.5

255.0

WSP [mNN]	Q [m³/s]
HQExtrem	
260.09	144.33
HQ100	
259.50	103.09
HQ50	
259.34	93.17
HQ25	
259.14	81.93
HQ10	
258.91	70.69

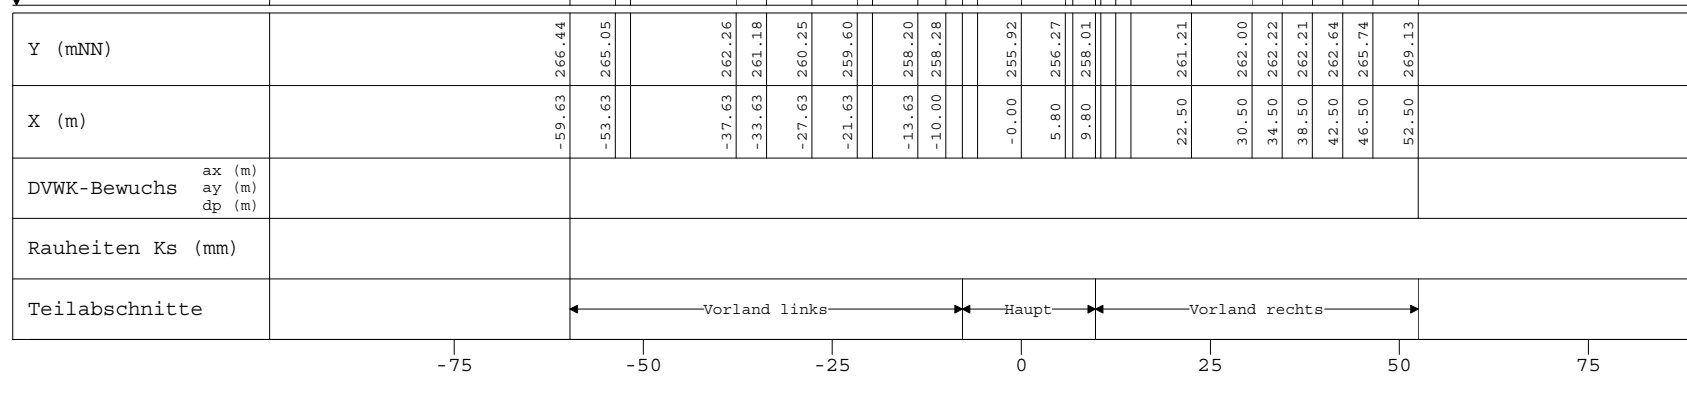

Alzette, Querprofile

Projekt: Gefahrenatlas Mosel / Juni 2013

Profil-Nr. 1044636  
Modell-km 45.547  
X-Maßstab 1 : 1000  
Y-Maßstab 1 : 200  
Gewässer-km AGE 45.462



Beauftragt durch

MINISTÈRE DE L'INTÉRIEUR  
ET À LA GRANDE RÉGION  
Administration de la gestion de l'eau



Bearbeitet durch

Ernst **Basler + Partner**  
**ERSA** s.à r.l.  
*Hydrotec*  
Ingenieurgesellschaft für Wasser und Umwelt mbH