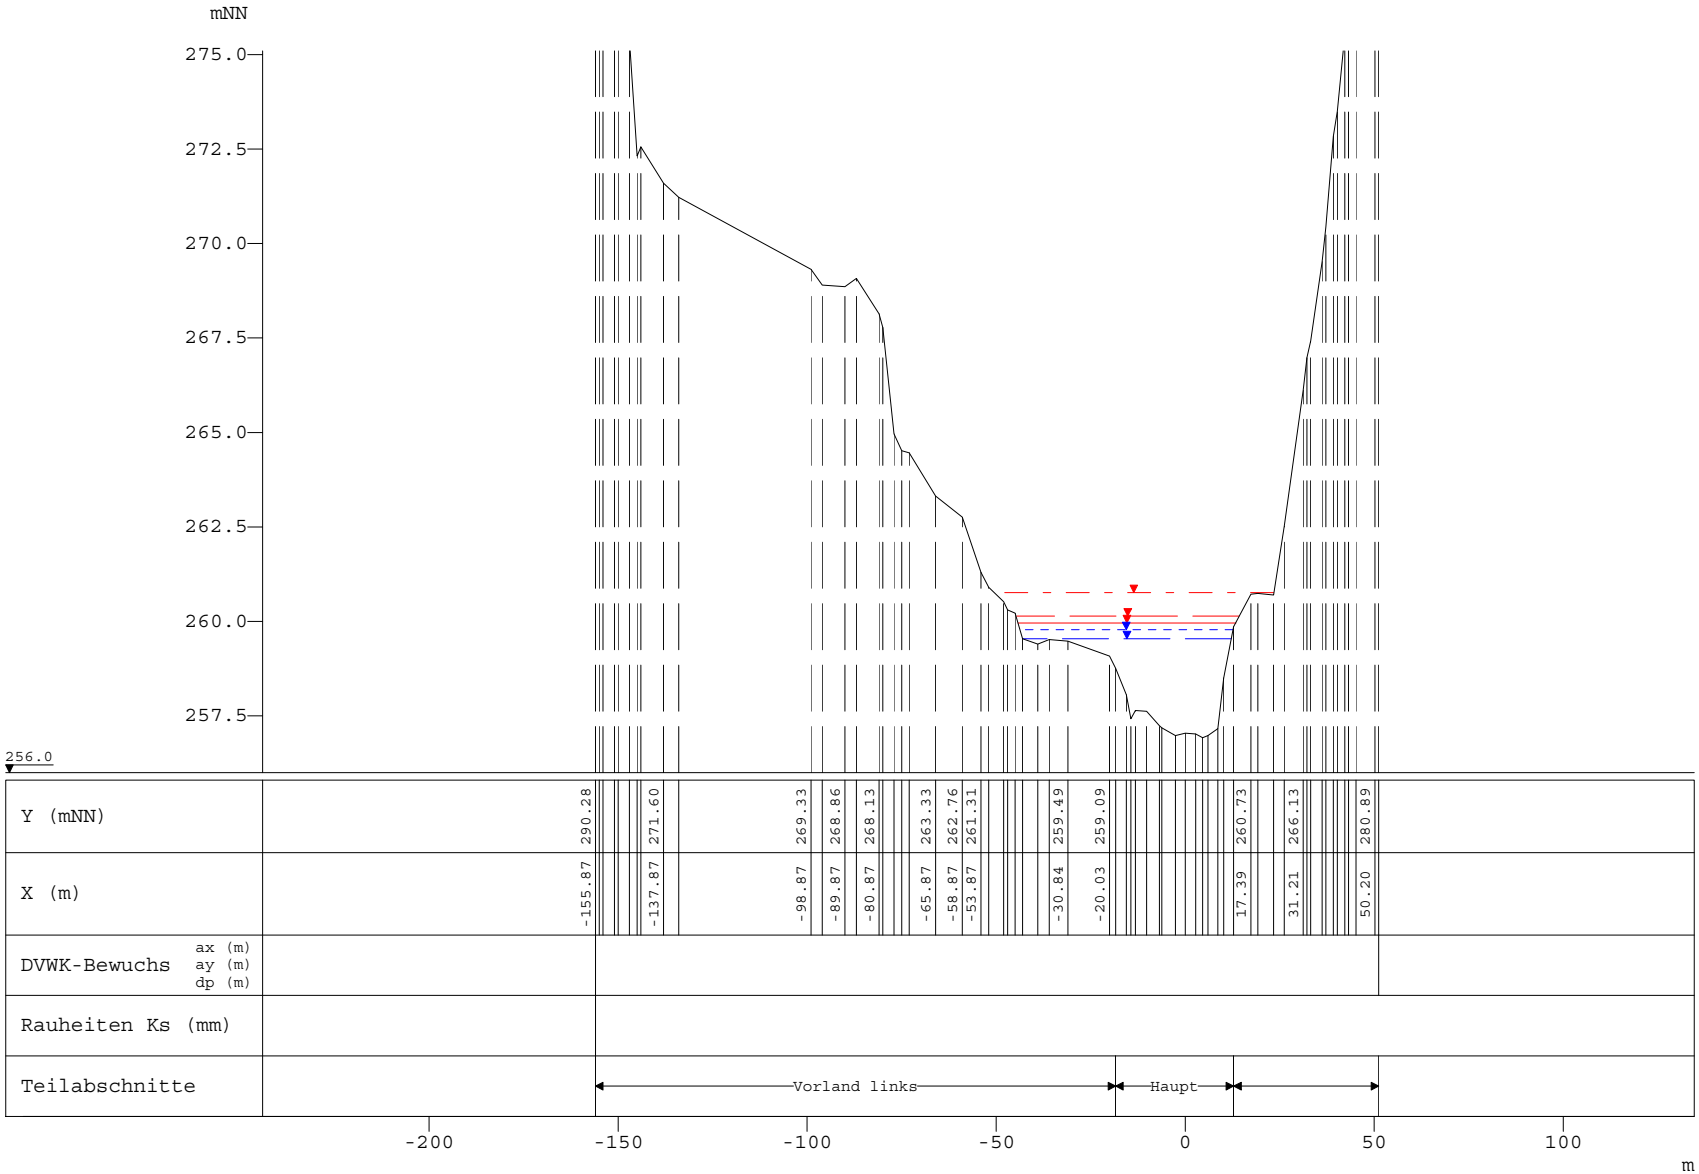

WSP [mNN]	Q [m³/s]
HQExtrem	
260.76	144.20
HQ100	
260.14	103.00
HQ50	
259.97	93.07
HQ25	
259.77	81.84
HQ10	
259.54	70.60

Alzette, Querprofile

Projekt: Gefahrenatlas Mosel / Juni 2013

Profil-Nr.	1246230
Modell-km	46.243
X-Maßstab	1 : 2000
Y-Maßstab	1 : 200
Gewässer-km AGE	-

Beauftragt durch

MINISTÈRE DE L'INTÉRIEUR ET À LA GRANDE RÉGION
Administration de la gestion de l'eau

Bearbeitet durch

Ernst Basler + Partner
ERSA s.à r.l.
Hydrotec
Ingenieurgesellschaft für Wasser und Umwelt mbH