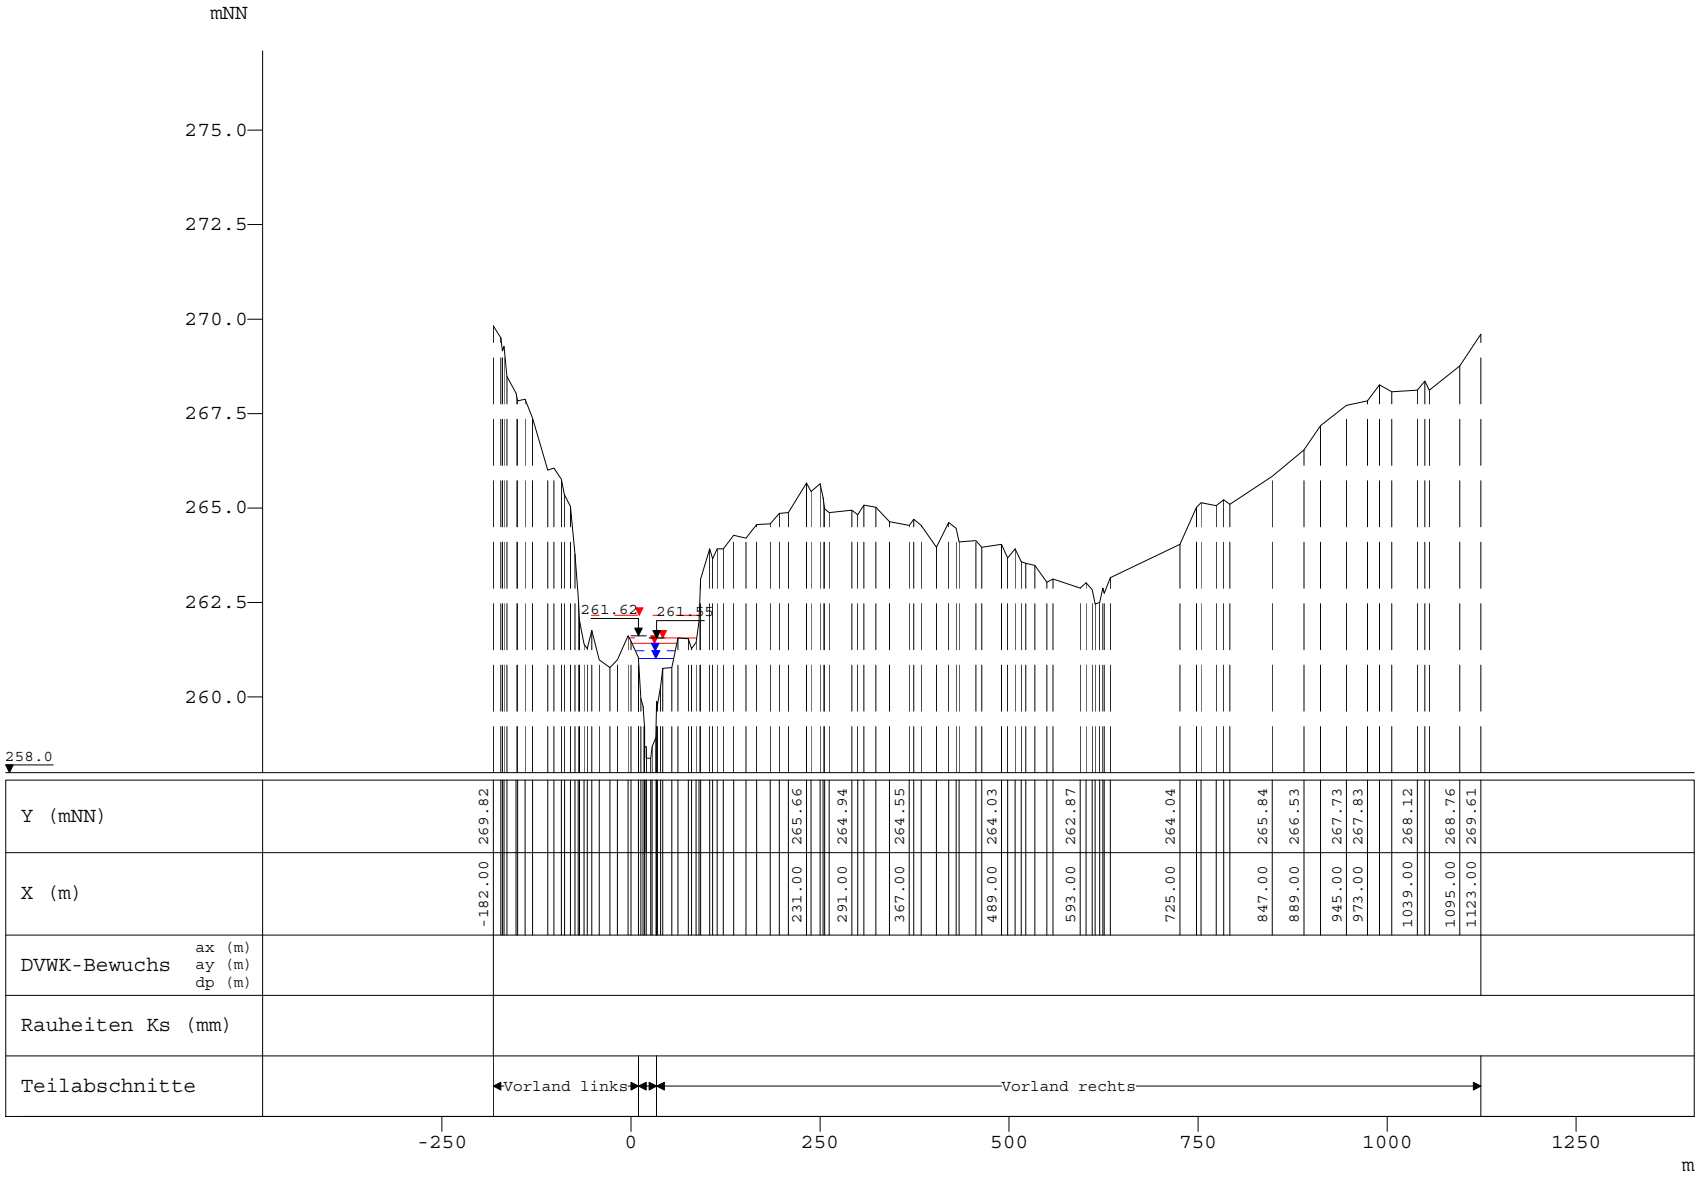

	WSP [mNN]	Q [m³/s]
HQExtrem	262.17	141.36
HQ100	261.57	100.97
HQ50	261.41	91.02
HQ25	261.22	79.80
HQ10	261.02	68.57

Alzette, Querprofile

Projekt: Gefahrenatlas Mosel / Juni 2013

Profil-Nr.	1046228
Modell-km	47.150
X-Maßstab	1 : 10000
Y-Maßstab	1 : 200
Gewässer-km AGE	47.087

Beauftragt durch

MINISTÈRE DE L'INTÉRIEUR ET À LA GRANDE RÉGION
Administration de la gestion de l'eau

Bearbeitet durch

Ernst Basler + Partner
ERSA s.à r.l.
Hydrotec
Ingenieurgesellschaft für Wasser und Umwelt mbH