

mNN

275.0

272.5

270.0


267.5

265.0

262.5

260.0

258.0

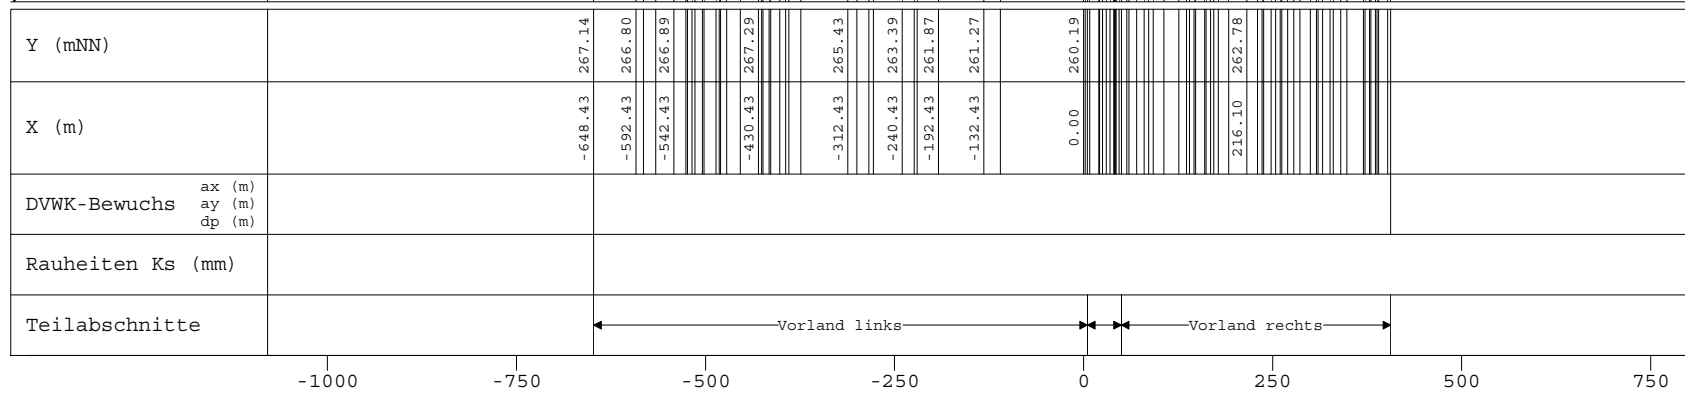

WSP [mNN]	Q [m³/s]
HQExtrem	
262.23	137.70
HQ100	
261.68	98.36
HQ50	
261.53	88.36
HQ25	
261.35	77.16
HQ10	
261.14	65.96

Alzette, Querprofile

Projekt: Gefahrenatlas Mosel / Juni 2013

Profil-Nr. 1046474
 Modell-km 47.400
 X-Maßstab 1 : 10000
 Y-Maßstab 1 : 200
 Gewässer-km AGE 47.336

Beauftragt durch

MINISTÈRE DE L'INTÉRIEUR
 ET À LA GRANDE RÉGION
 Administration de la gestion de l'eau

Bearbeitet durch

Ernst Basler + Partner
 ERSA s.à r.l.
 Hydrotec
 Ingenieurgesellschaft für Wasser und Umwelt mbH