


mNN

275.0
272.5
270.0
267.5
265.0
262.5
260.0

258.0

WSP [mNN]	Q [m³/s]
HQExtrem	
262.26	135.38
HQ100	
261.76	96.70
HQ50	
261.63	86.86
HQ25	
261.49	75.88
HQ10	
261.39	64.89

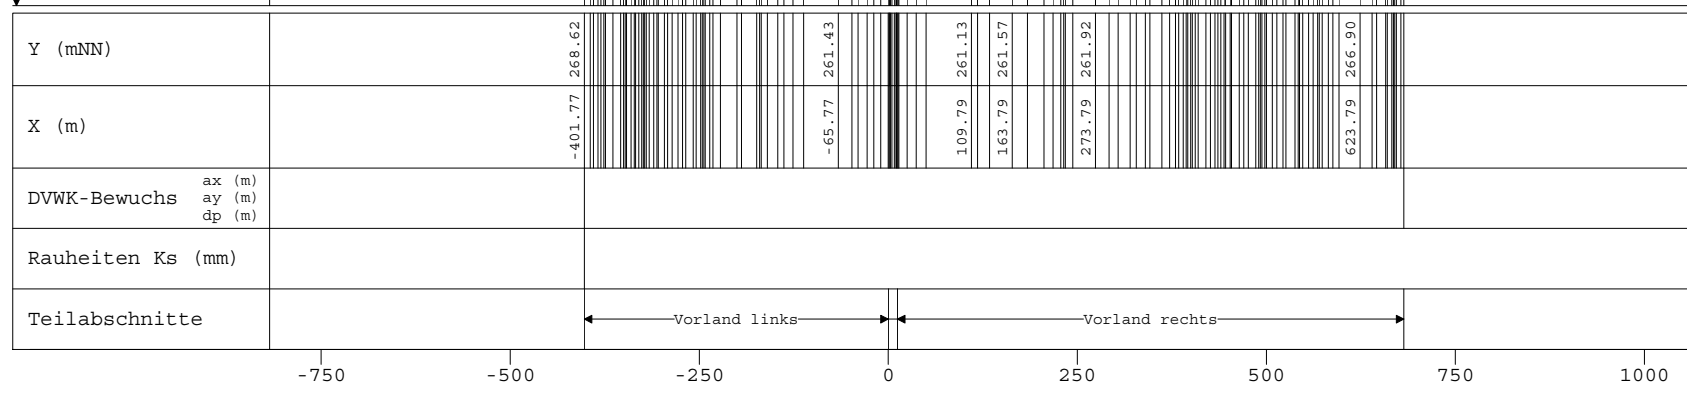

Alzette, Querprofile

Projekt: Gefahrenatlas Mosel / Juni 2013

Profil-Nr. 1046924
Modell-km 47.900
X-Maßstab 1 : 10000
Y-Maßstab 1 : 200
Gewässer-km AGE 47.836

Beauftragt durch



Bearbeitet durch

Ernst **Basler + Partner**
ERSA s.à r.l.
Hydrotec
Ingenieurgesellschaft für Wasser und Umwelt mbH