


mNN

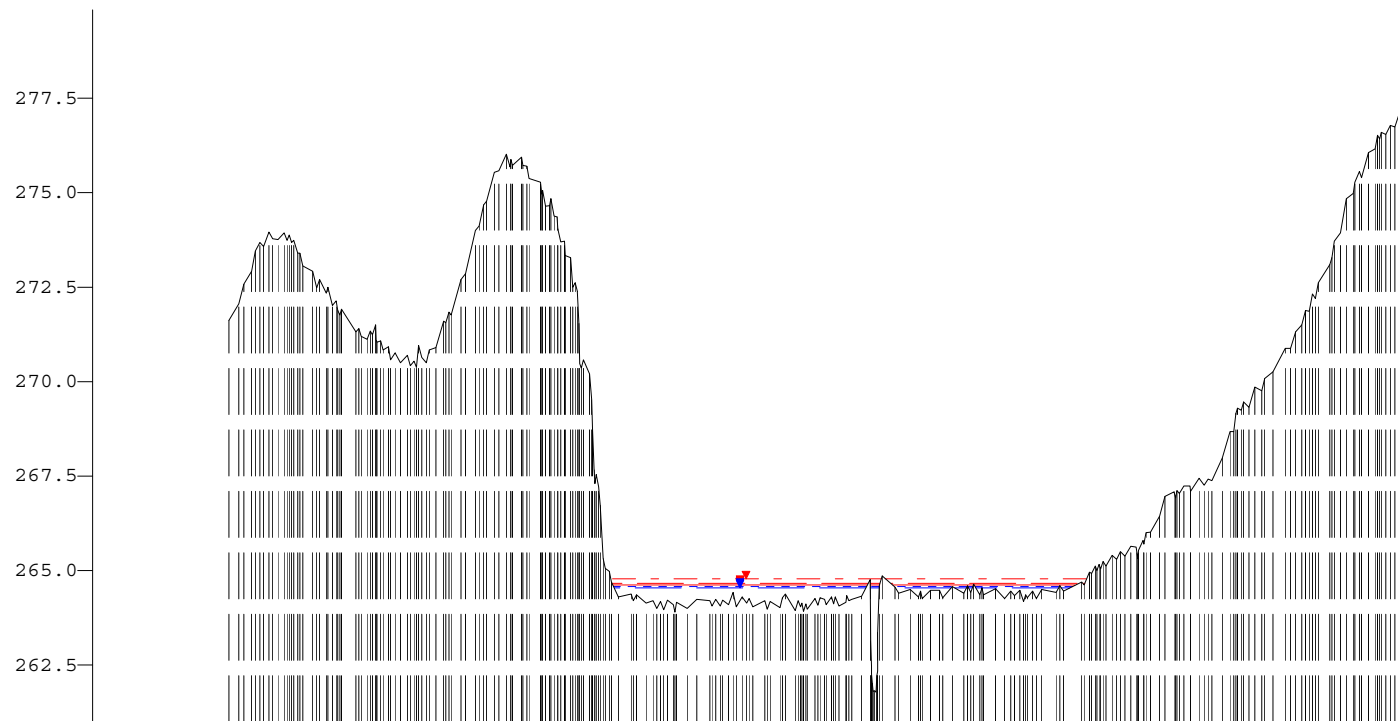

261.0

Y (mNN)	-854.01	271.62	264.71
X (m)			
DVWK-Bewuchs	ax (m)		
	ay (m)		
	dp (m)		
Rauheiten Ks (mm)			
Teilabschnitte	Vorland links		Vorland rechts

-1000

-750

-500

-250

0

250

500

750

m

Alzette, Querprofile

Projekt: Gefahrenatlas Mosel / Juni 2013

Profil-Nr. 1250230  
 Modell-km 50.235  
 X-Maßstab 1 : 10000  
 Y-Maßstab 1 : 200  
 Gewässer-km AGE -

Beauftragt durch



MINISTÈRE DE L'INTÉRIEUR  
 ET À LA GRANDE RÉGION  
 Administration de la gestion de l'eau



Bearbeitet durch

**Ernst Basler + Partner**  
**ERSA s.à r.l.**  
*Hydrotec*  
 Ingenieurgesellschaft für Wasser und Umwelt mbH