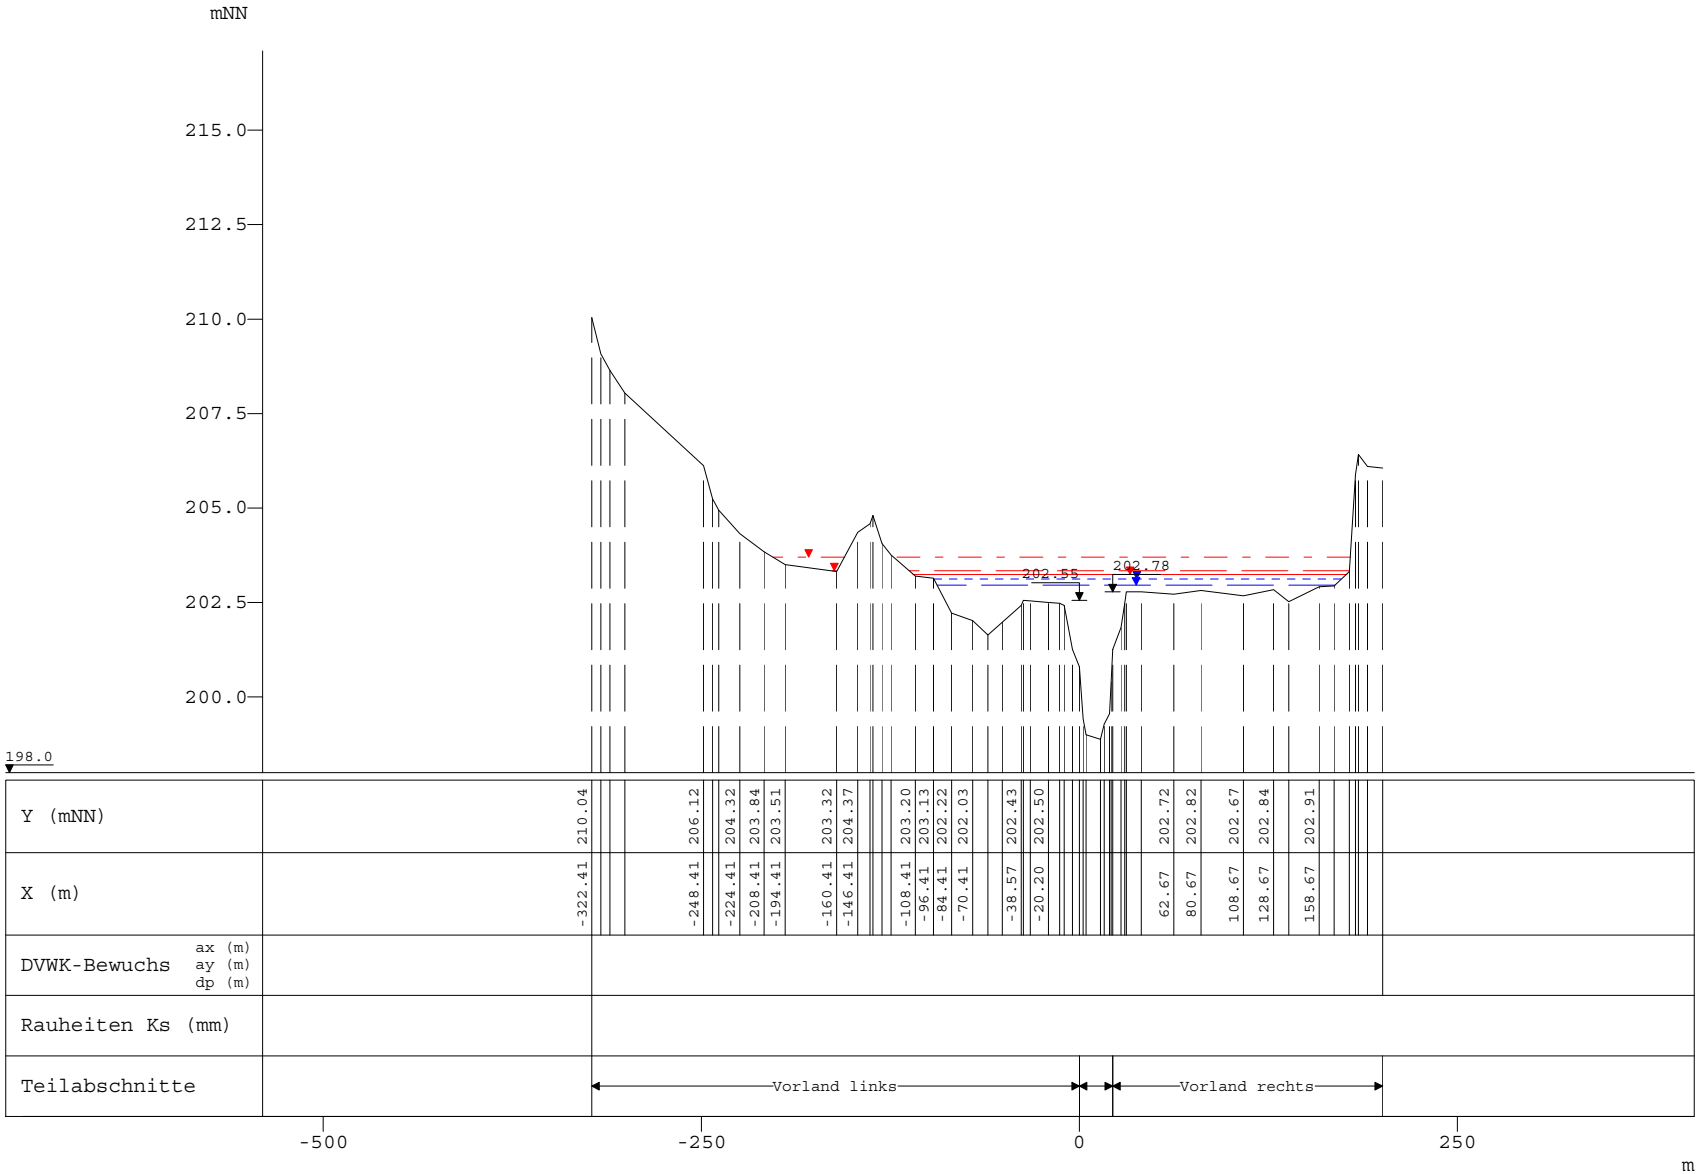

WSP [mNN]	Q [m³/s]
HQExtrem	
203.69	518.66
HQ100	
203.34	370.47
HQ50	
203.25	335.15
HQ25	
203.12	292.74
HQ10	
202.95	250.32

Alzette, Querprofile

Projekt: Gefahrenatlas Mosel / Juni 2013

Profil-Nr.	1004969
Modell-km	5.043
X-Maßstab	1 : 5000
Y-Maßstab	1 : 200
Gewässer-km AGE	4.964

Beauftragt durch

MINISTÈRE DE L'INTÉRIEUR ET À LA GRANDE RÉGION
Administration de la gestion de l'eau

Bearbeitet durch

Ernst Basler + Partner
ERSA s.à r.l.
Hydrotec
Ingenieurgesellschaft für Wasser und Umwelt mbH