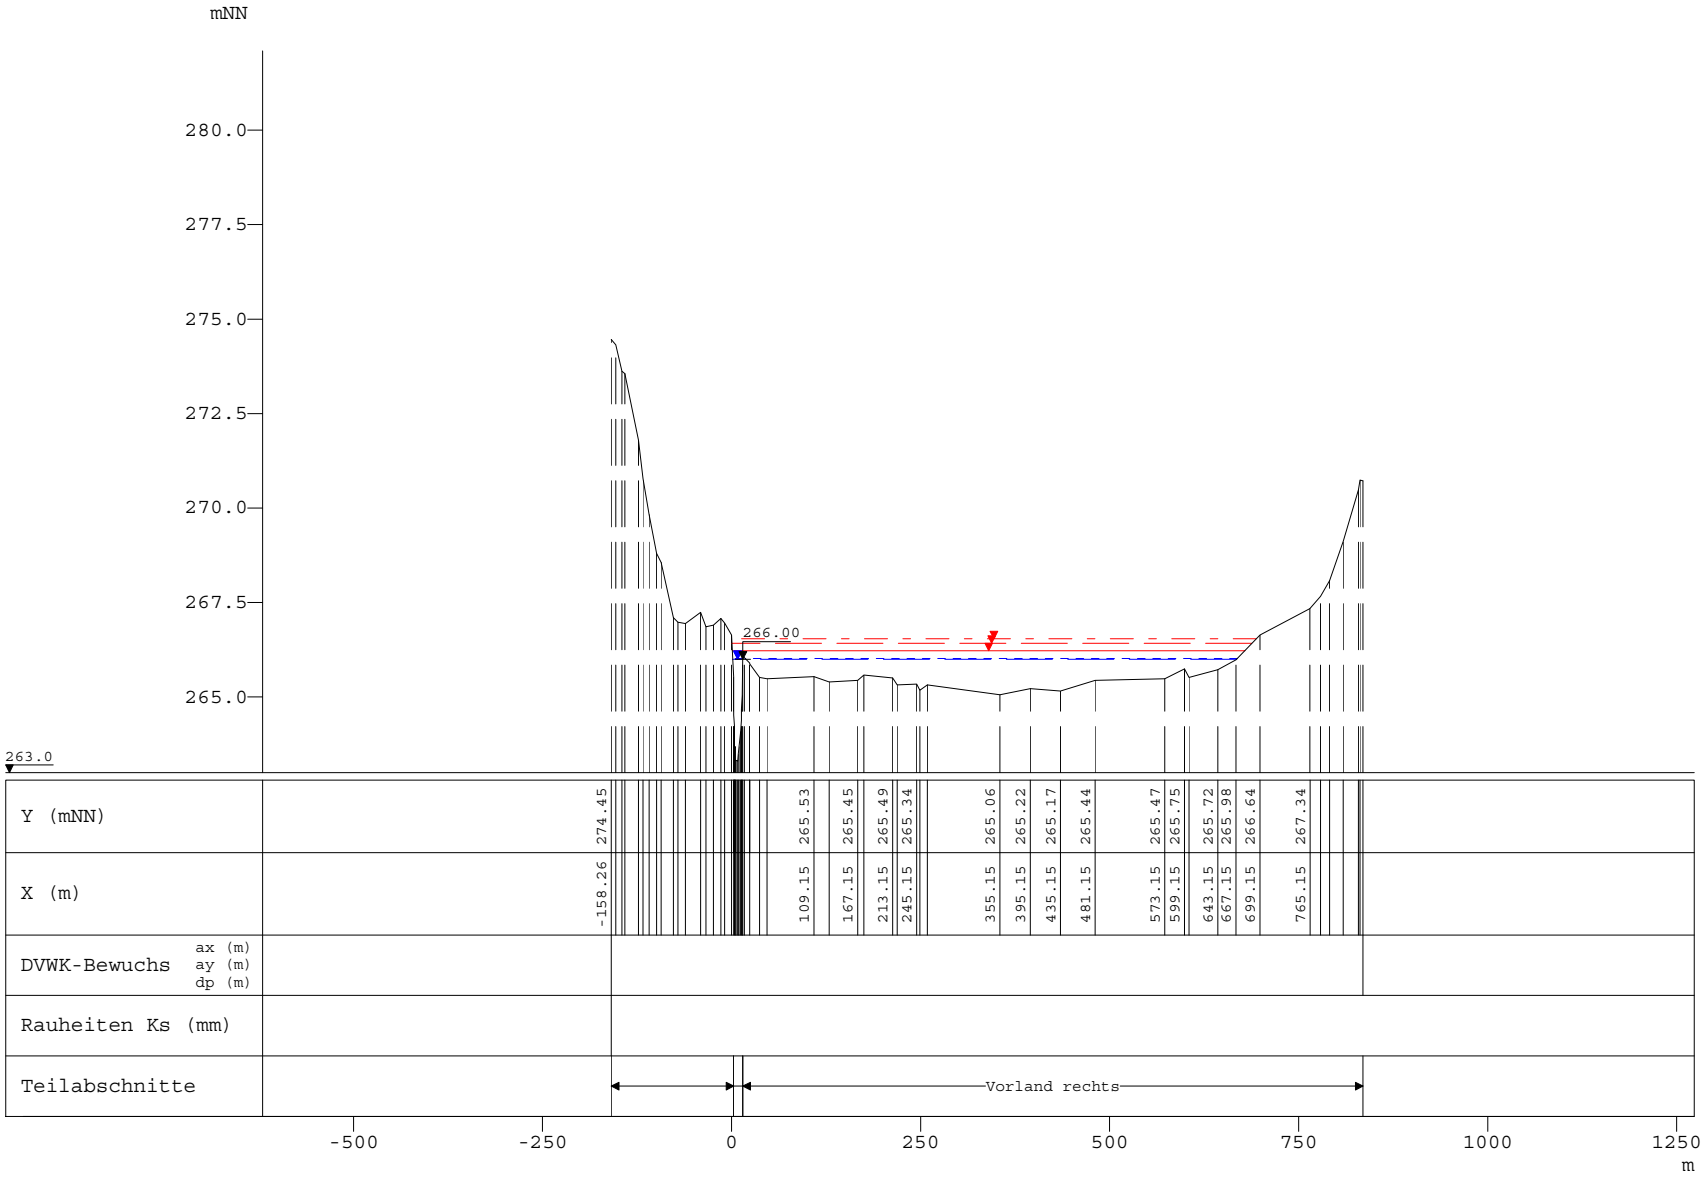

WSP [mNN]	Q [m³/s]
HQExtrem	
266.54	129.70
HQ100	
266.42	92.64
HQ50	
266.22	83.20
HQ25	
266.02	72.72
HQ10	
266.00	62.24

Alzette, Querprofile

Projekt: Gefahrenatlas Mosel / Juni 2013

Profil-Nr.	1051180
Modell-km	52.180
X-Maßstab	1 : 10000
Y-Maßstab	1 : 200
Gewässer-km AGE	52.117

Beauftragt durch

MINISTÈRE DE L'INTÉRIEUR ET À LA GRANDE RÉGION
Administration de la gestion de l'eau

Bearbeitet durch

Ernst Basler + Partner
ERSA s.à r.l.
Hydrotec
Ingenieurgesellschaft für Wasser und Umwelt mbH