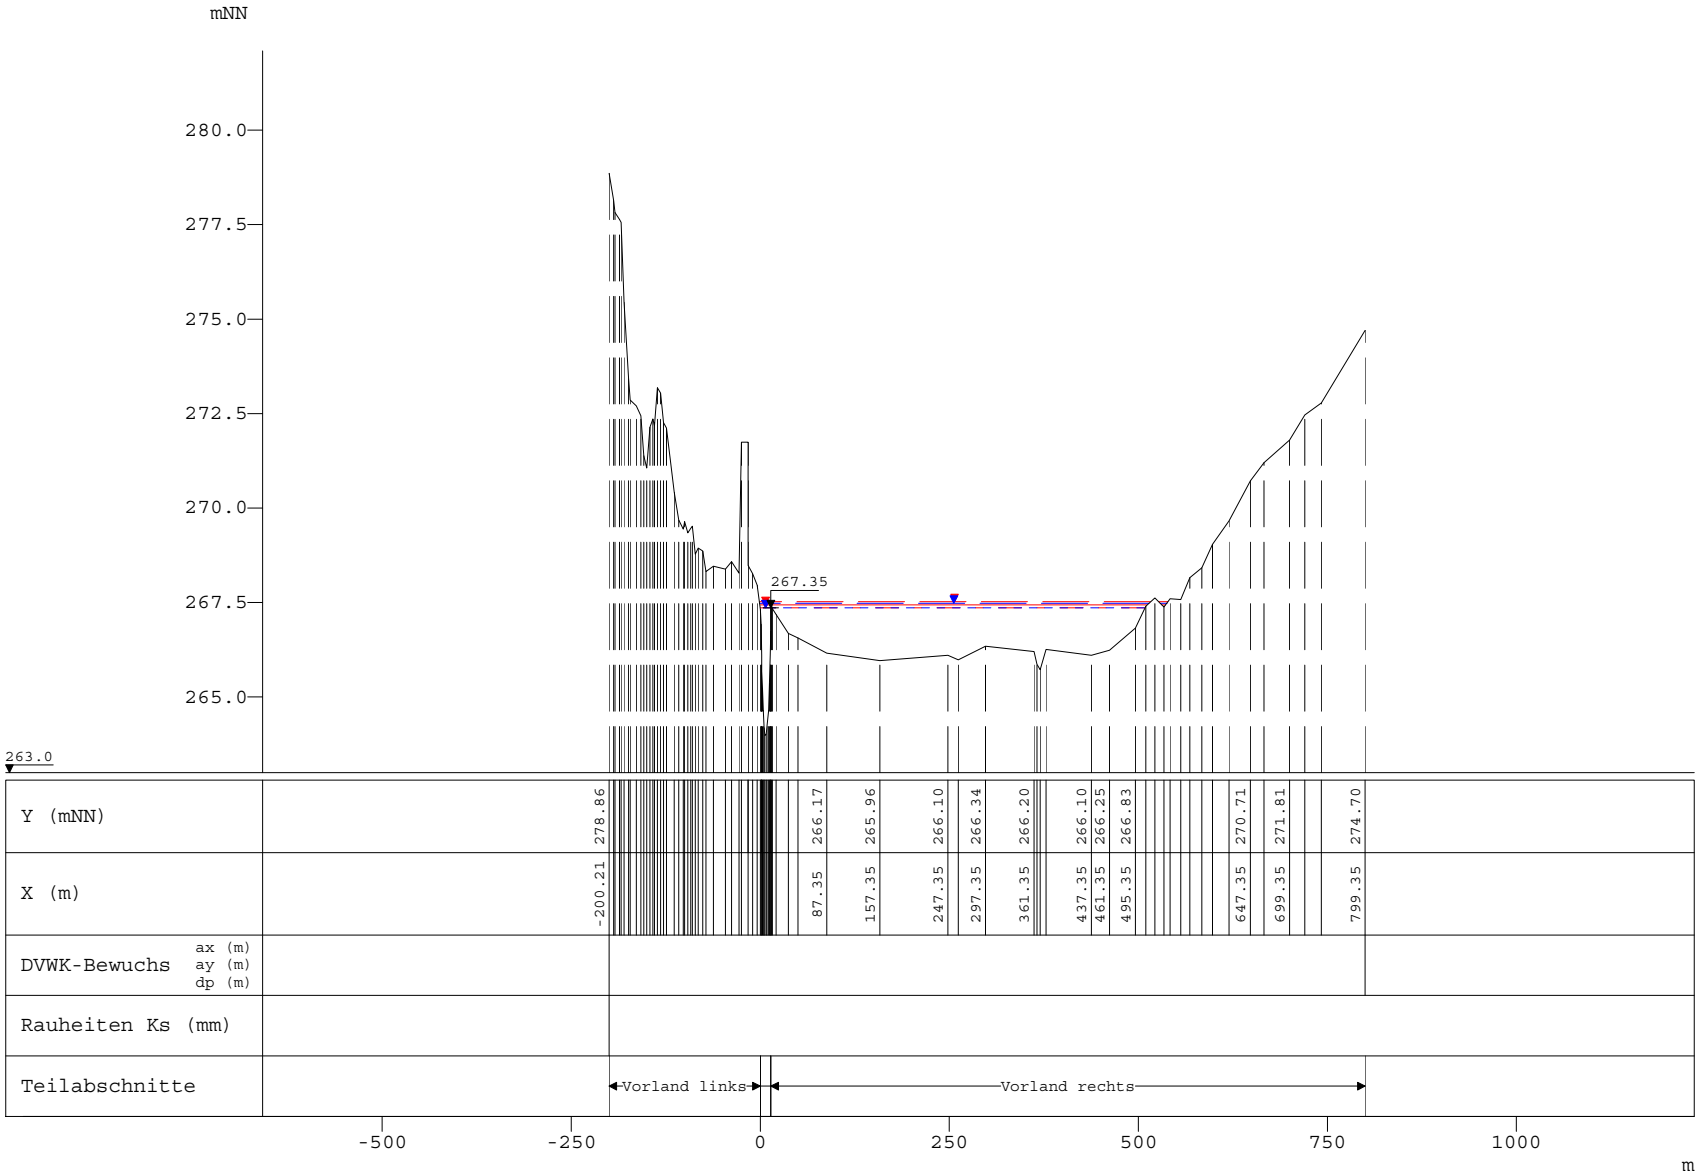

	WSP [mNN]	Q [m³/s]
HQ100	267.52	92.23
HQ10	267.48	61.98
HQ50	267.43	82.83
HQExtrem	267.35	129.13
HQ25	267.35	72.40

Alzette, Querprofile

Projekt: Gefahrenatlas Mosel / Juni 2013

Profil-Nr.	1051998
Modell-km	53.014
X-Maßstab	1 : 10000
Y-Maßstab	1 : 200
Gewässer-km AGE	52.951

Beauftragt durch

MINISTÈRE DE L'INTÉRIEUR ET À LA GRANDE RÉGION
Administration de la gestion de l'eau

Bearbeitet durch

Ernst Basler + Partner
ERSA s.à r.l.
Hydrotec
Ingenieurgesellschaft für Wasser und Umwelt mbH