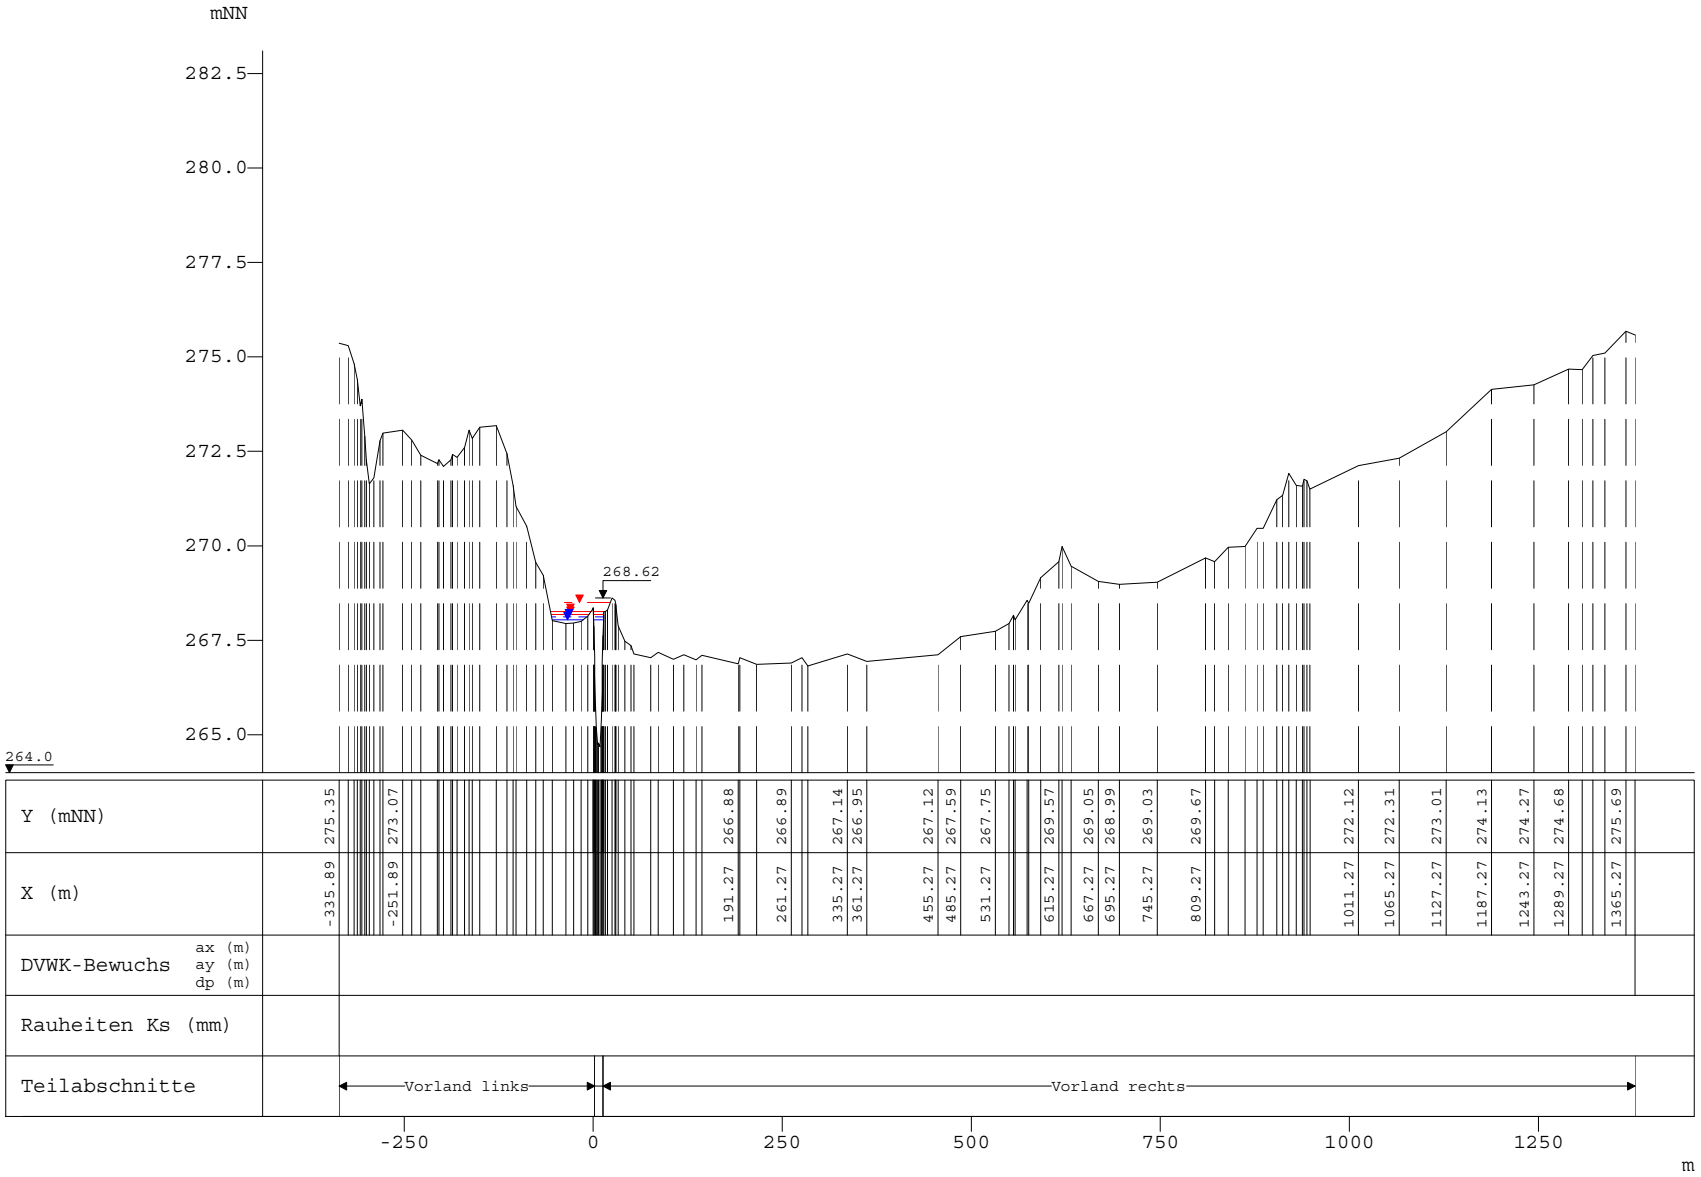

WSP [mNN]	Q [m³/s]
HQExtrem	
268.51	124.00
HQ100	
268.26	88.57
HQ50	
268.19	79.52
HQ25	
268.11	69.55
HQ10	
268.04	59.59

Alzette, Querprofile

Projekt: Gefahrenatlas Mosel / Juni 2013

Profil-Nr.	1052944
Modell-km	53.951
X-Maßstab	1 : 10000
Y-Maßstab	1 : 200
Gewässer-km AGE	53.887

Beauftragt durch

MINISTÈRE DE L'INTÉRIEUR ET À LA GRANDE RÉGION
Administration de la gestion de l'eau

Bearbeitet durch

Ernst Basler + Partner
ERSA s.à r.l.
Hydrotec
Ingenieurgesellschaft für Wasser und Umwelt mbH