


mNN  
282.5  
280.0  
277.5  
275.0  
272.5  
270.0  
267.5

265.0

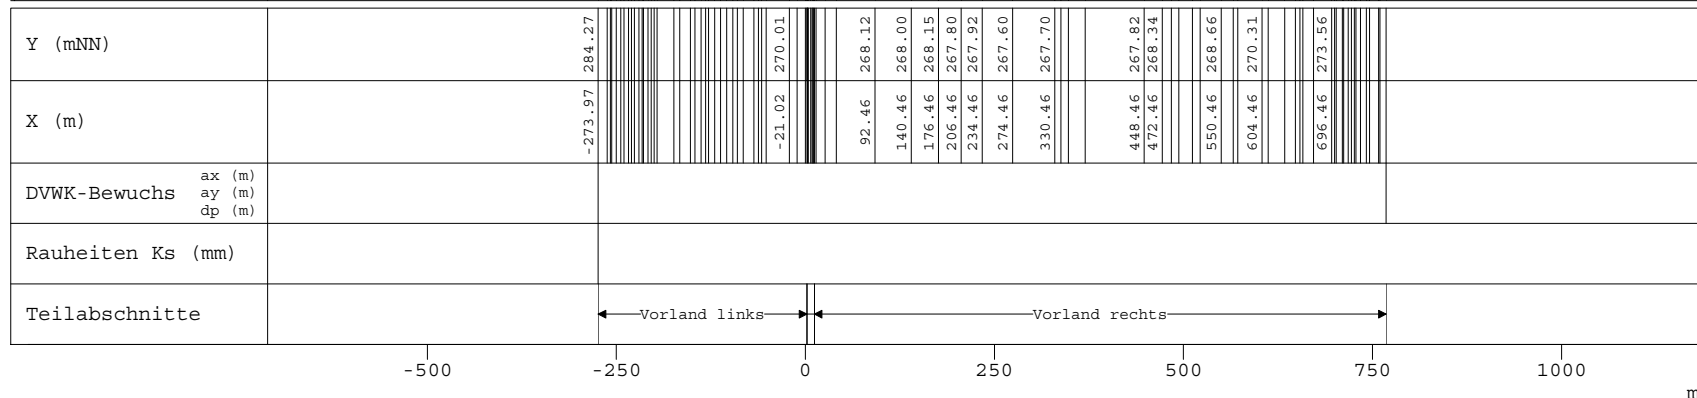

WSP [mNN]	Q [m³/s]
HQExtrem	
270.43	122.68
HQ100	
269.31	87.63
HQ50	
268.74	78.67
HQ25	
268.61	68.82
HQ10	
268.44	58.97

Alzette, Querprofile

Projekt: Gefahrenatlas Mosel / Juni 2013

Profil-Nr. 1053389  
 Modell-km 54.407  
 X-Maßstab 1 : 10000  
 Y-Maßstab 1 : 200  
 Gewässer-km AGE 54.343

Beauftragt durch  
 MINISTÈRE DE L'INTÉRIEUR  
 ET À LA GRANDE RÉGION  
 Administration de la gestion de l'eau

Bearbeitet durch  
 Ernst Basler + Partner  
 ERSA s.à r.l.  
 Hydrotec  
 Ingenieurgesellschaft für Wasser und Umwelt mbH