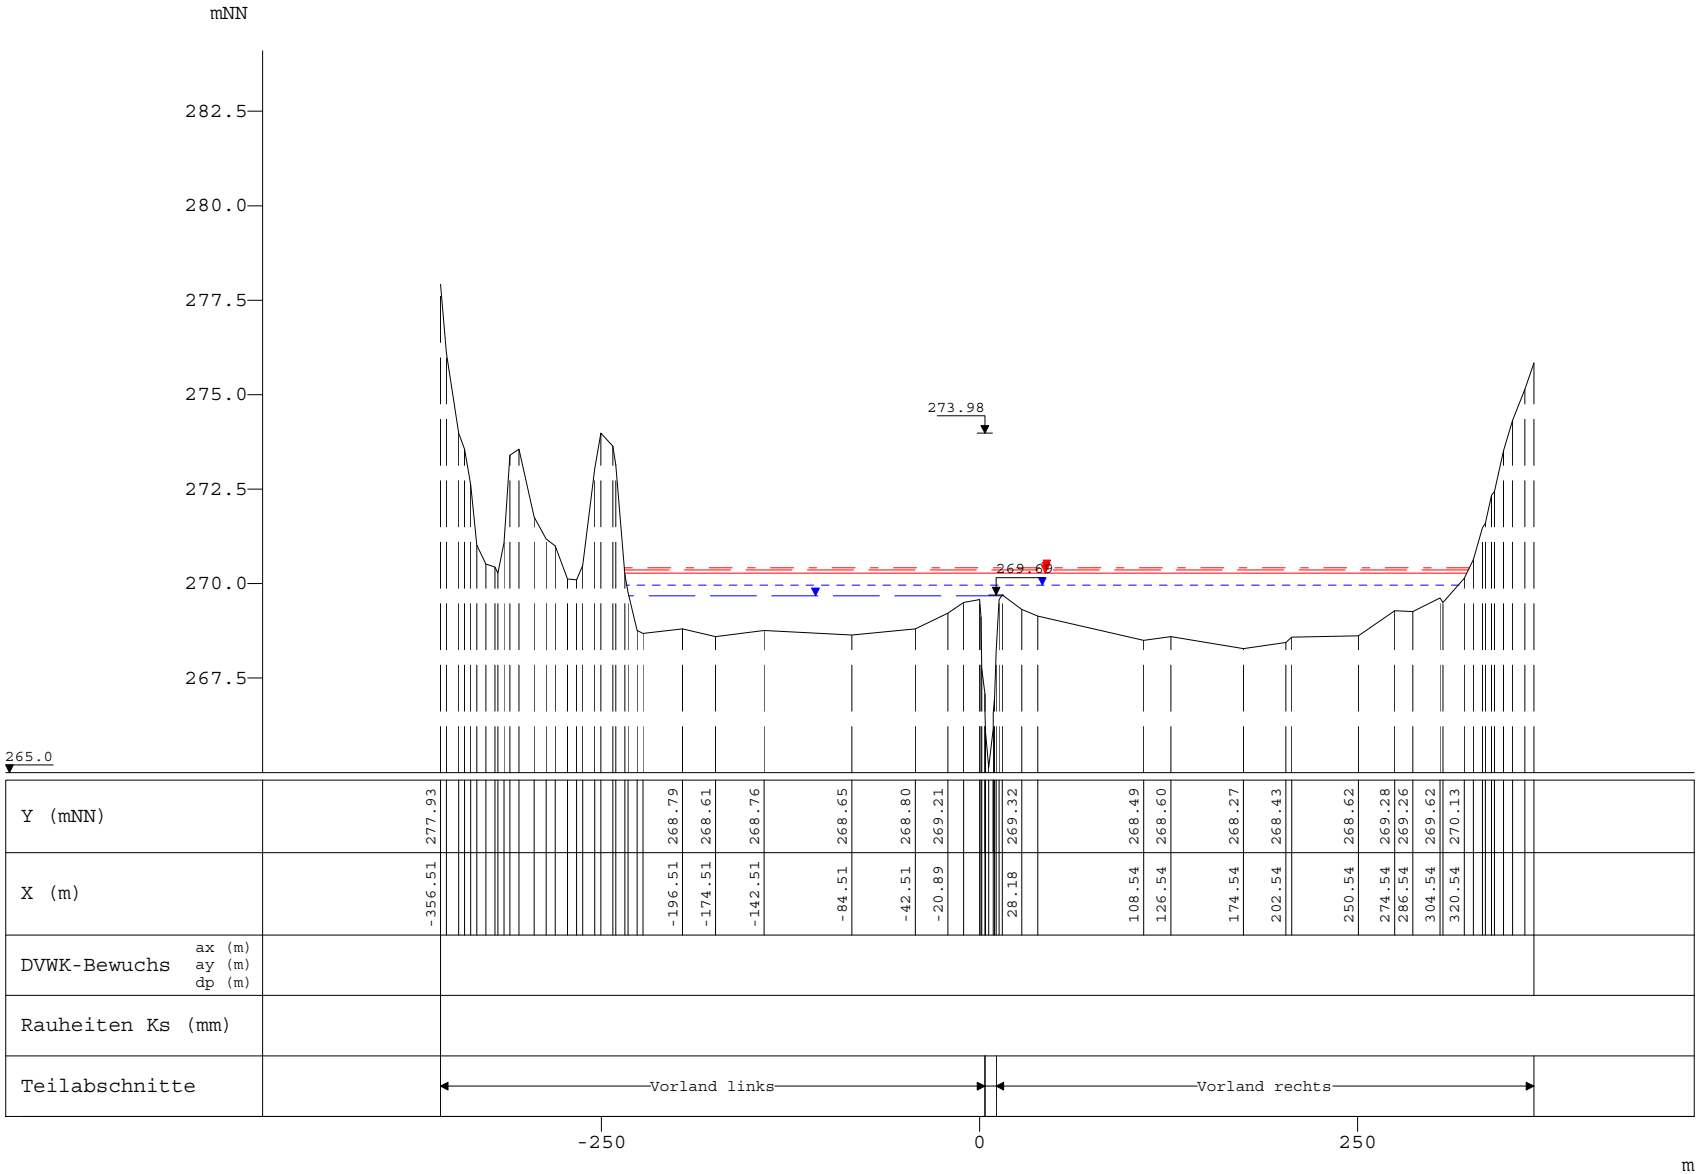

WSP [mNN]	Q [m³/s]
HQExtrem	
270.42	122.67
HQ100	
270.35	87.62
HQ50	
270.27	78.66
HQ25	
269.96	68.81
HQ10	
269.69	58.96

Alzette, Querprofile

Projekt: Gefahrenatlas Mosel / Juni 2013

Profil-Nr.	1053863
Modell-km	54.888
X-Maßstab	1 : 5000
Y-Maßstab	1 : 200
Gewässer-km AGE	54.825

Beauftragt durch

MINISTÈRE DE L'INTÉRIEUR ET À LA GRANDE RÉGION
Administration de la gestion de l'eau

Bearbeitet durch

Ernst Basler + Partner
ERSA s.à r.l.
Hydrotec
Ingenieurgesellschaft für Wasser und Umwelt mbH