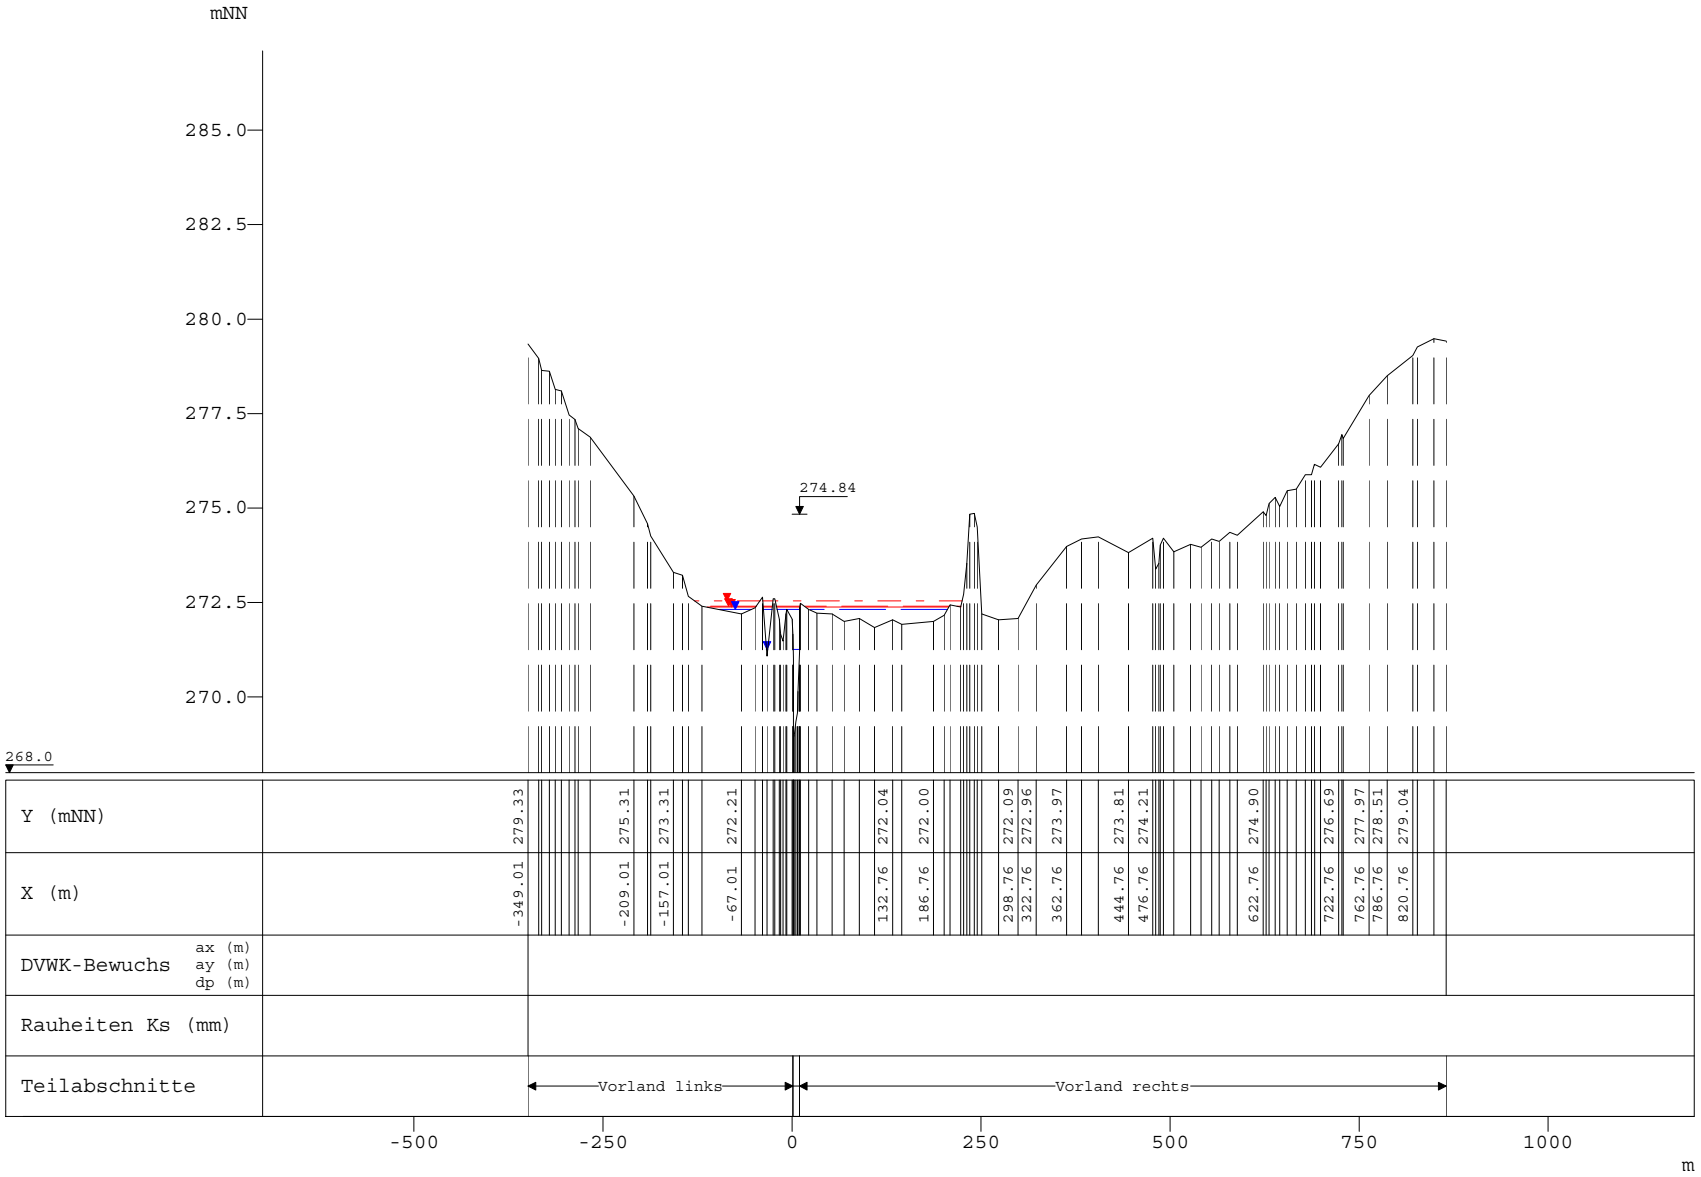

WSP [mNN]	Q [m³/s]
HQExtrem	
272.54	93.90
HQ100	
272.41	67.07
HQ50	
272.37	60.09
HQ10	
272.31	45.55
HQ25	
271.26	52.82

Alzette, Querprofile

Projekt: Gefahrenatlas Mosel / Juni 2013

Profil-Nr.	1057249
Modell-km	58.283
X-Maßstab	1 : 10000
Y-Maßstab	1 : 200
Gewässer-km AGE	58.219

Beauftragt durch

MINISTÈRE DE L'INTÉRIEUR ET À LA GRANDE RÉGION
Administration de la gestion de l'eau

Bearbeitet durch

Ernst Basler + Partner
ERSA s.à r.l.
Hydrotec
Ingenieurgesellschaft für Wasser und Umwelt mbH