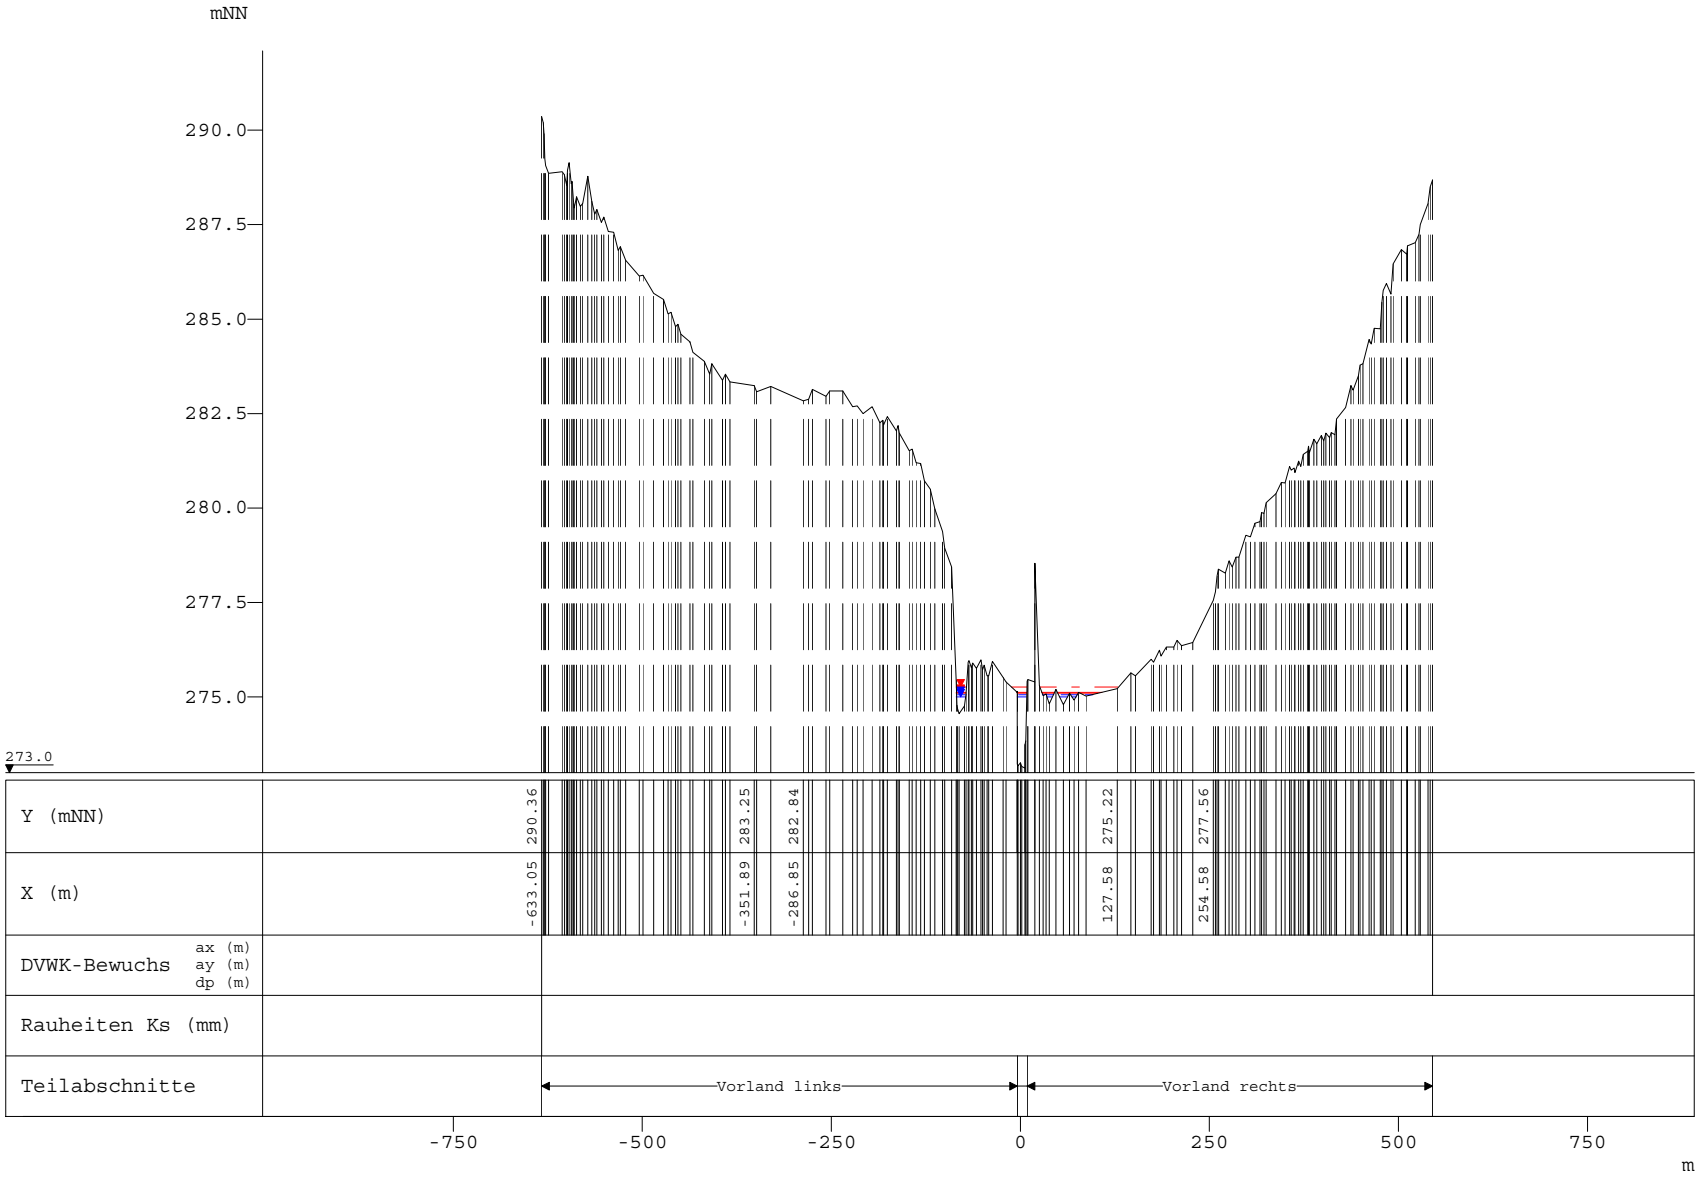

	WSP [mNN]	Q [m³/s]
HQExtrem	275.26	39.36
HQ100	275.13	28.11
HQ50	275.10	24.89
HQ25	275.07	22.51
HQ10	275.01	20.13

Alzette, Querprofile

Projekt: Gefahrenatlas Mosel / Juni 2013

Profil-Nr.	1260420
Modell-km	60.418
X-Maßstab	1 : 10000
Y-Maßstab	1 : 200
Gewässer-km AGE	-

Beauftragt durch

MINISTÈRE DE L'INTÉRIEUR ET À LA GRANDE RÉGION
Administration de la gestion de l'eau

Bearbeitet durch

Ernst Basler + Partner
ERSA s.à r.l.
Hydrotec
Ingenieurgesellschaft für Wasser und Umwelt mbH