


mNN  
295.0  
292.5  
290.0  
287.5  
285.0  
282.5  
280.0

278.0

WSP [mNN]	Q [m³/s]
HQExtrem	
280.83	37.85
HQ100	
280.43	27.03
HQ50	
280.31	23.91
HQ25	
280.24	21.67
HQ10	
280.15	19.43

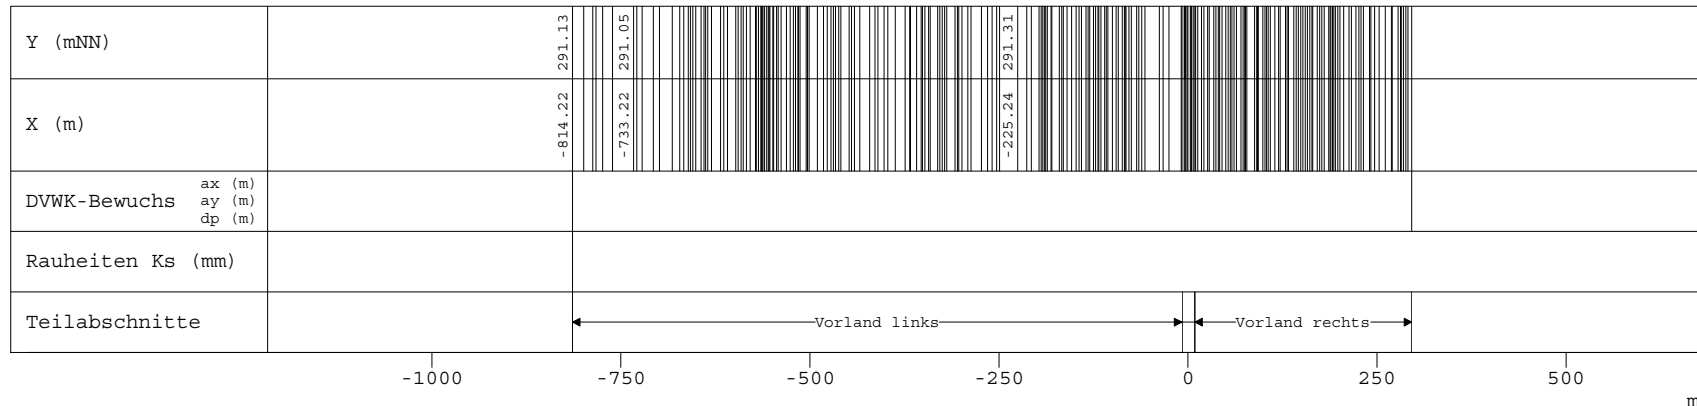

-1000 -750 -500 -250 0 250 500 m

Alzette, Querprofile

Projekt: Gefahrenatlas Mosel / Juni 2013

Profil-Nr. 1263890  
Modell-km 63.882  
X-Maßstab 1 : 10000  
Y-Maßstab 1 : 200  
Gewässer-km AGE -



Beauftragt durch

Bearbeitet durch

Ernst **Basler + Partner**  
**ERSA** s.à r.l.  
*Hydrotec*  
Ingenieurgesellschaft für Wasser und Umwelt mbH