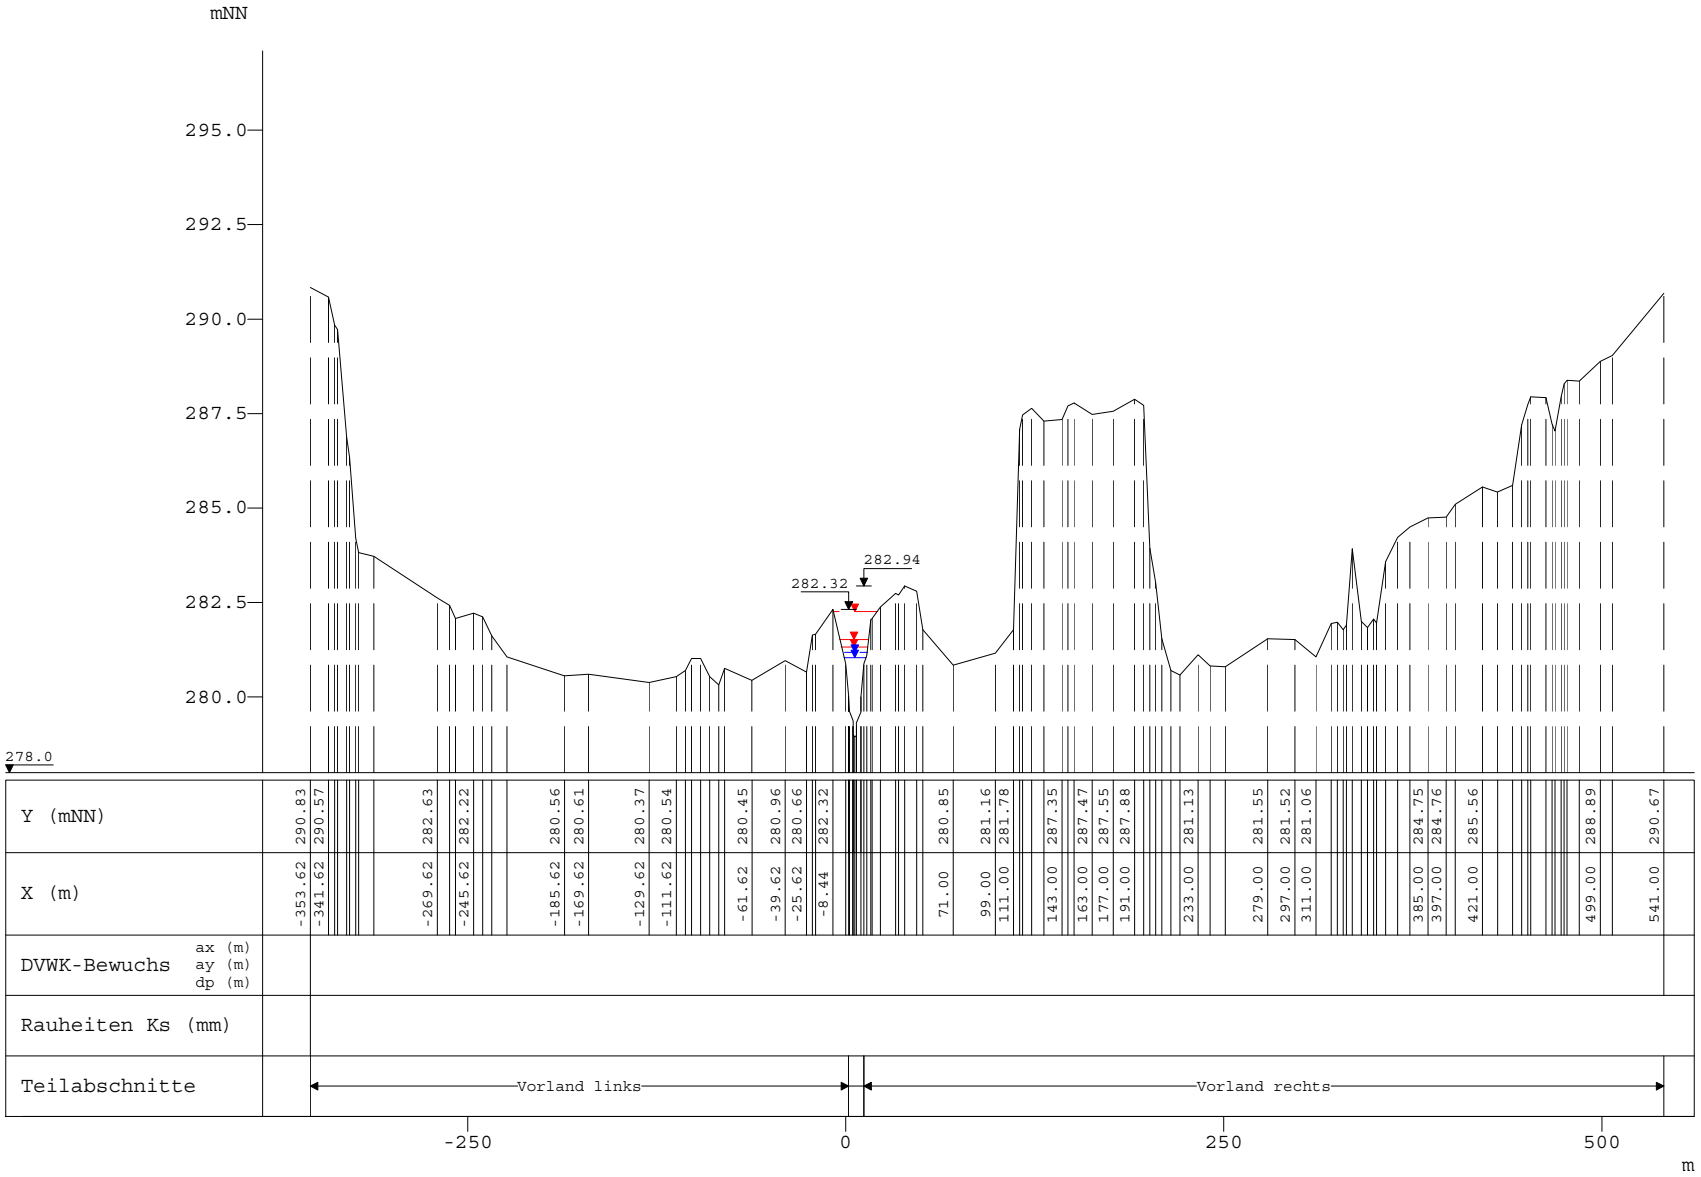

WSP [mNN]	Q [m³/s]
HQExtrem	
282.26	37.74
HQ100	
281.51	26.95
HQ50	
281.32	23.84
HQ25	
281.19	21.61
HQ10	
281.04	19.37

Alzette, Querprofile

Projekt: Gefahrenatlas Mosel / Juni 2013

Profil-Nr.	1063218
Modell-km	64.290
X-Maßstab	1 : 5000
Y-Maßstab	1 : 200
Gewässer-km AGE	64.229

Beauftragt durch

MINISTÈRE DE L'INTÉRIEUR ET À LA GRANDE RÉGION
Administration de la gestion de l'eau

Bearbeitet durch

Ernst Basler + Partner
ERSA s.à r.l.
Hydrotec
Ingenieurgesellschaft für Wasser und Umwelt mbH