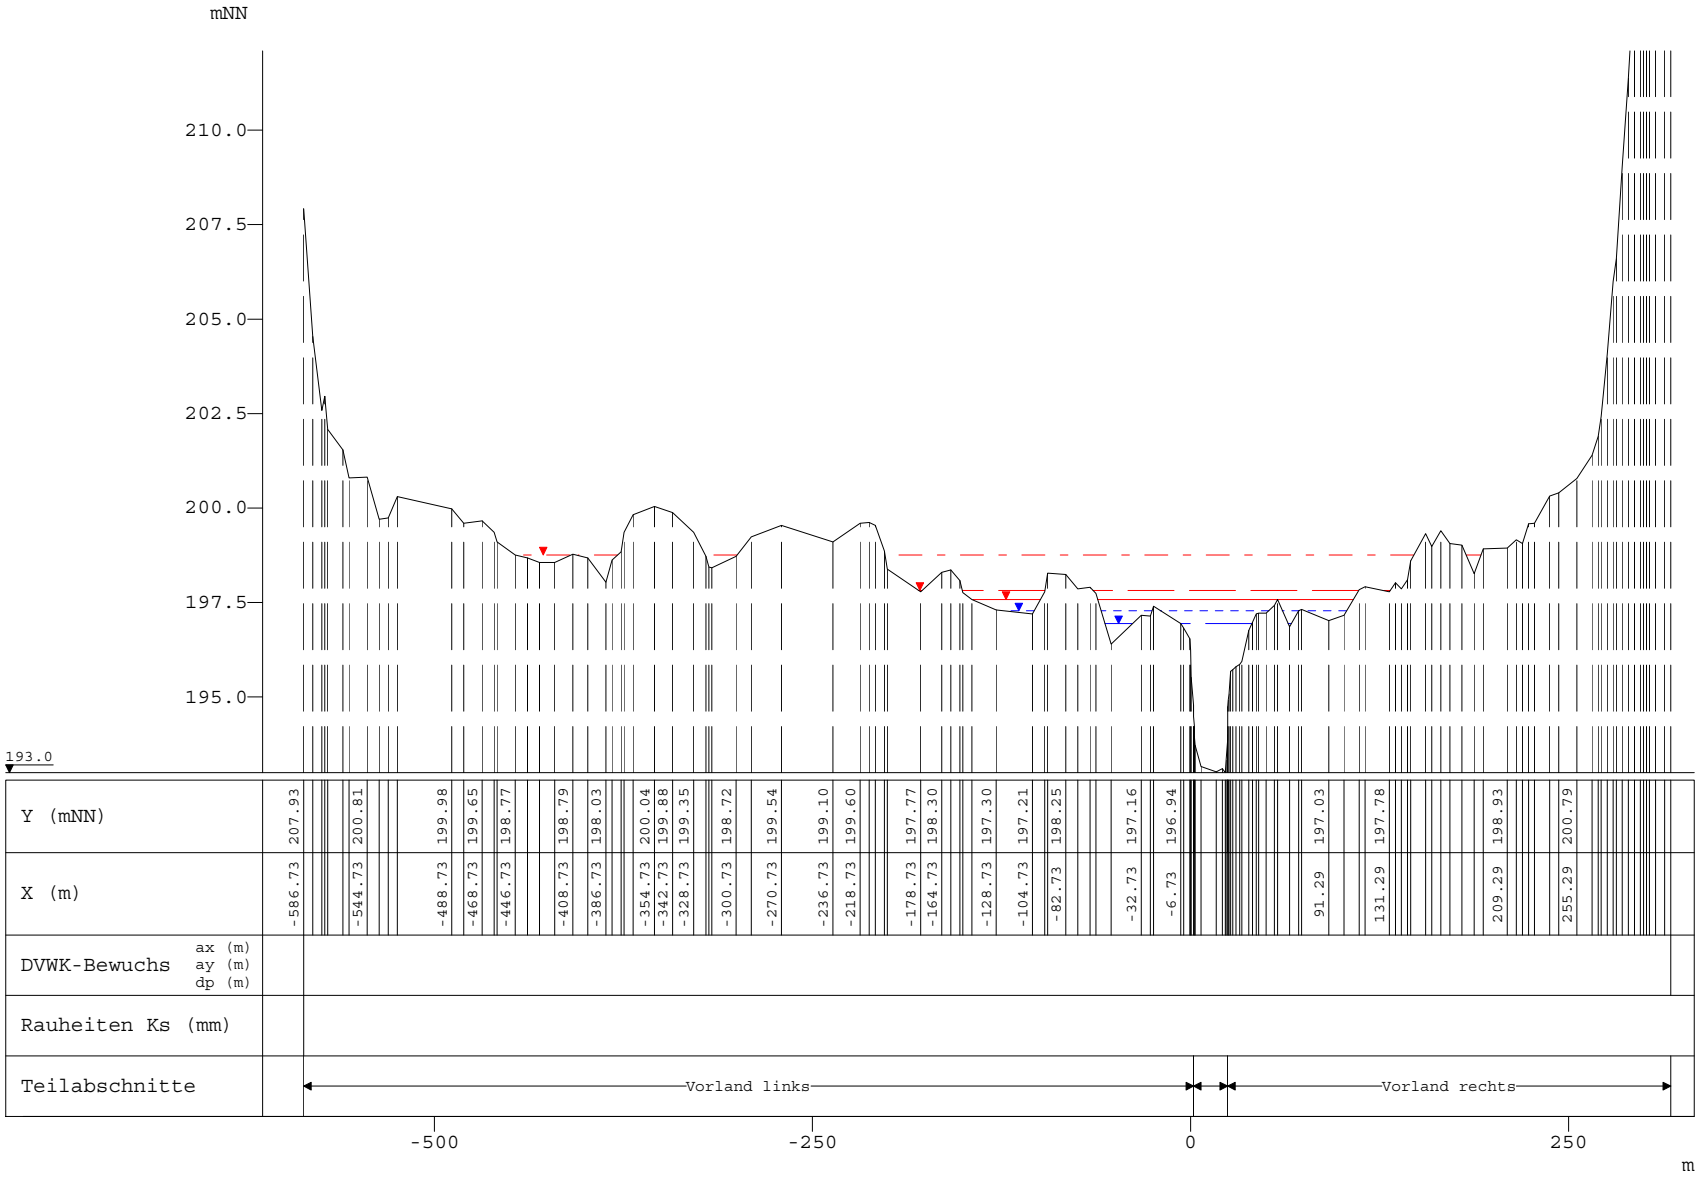


| WSP [mNN] | Q [m³/s] |
|---|---|
| HQExtrem | |
| 198.75 | 525.75 |
| HQ100 | |
| 197.81 | 375.53 |
| HQ50 | |
| 197.57 | 339.75 |
| HQ25 | |
| 197.28 | 296.73 |
| HQ10 | |
| 196.94 | 253.71 |

Alzette, Querprofile

Projekt: Gefahrenatlas Mosel / Juni 2013

| | |
|---|---|
| Profil-Nr. | 1000949 |
| Modell-km | 0.967 |
| X-Maßstab | 1 : 5000 |
| Y-Maßstab | 1 : 200 |
| Gewässer-km AGE | 0.946 |

Beauftragt durch

MINISTÈRE DE L'INTÉRIEUR ET À LA GRANDE RÉGION
Administration de la gestion de l'eau

Bearbeitet durch

Ernst Basler + Partner
ERSA s.à r.l.
Hydrotec
Ingenieurgesellschaft für Wasser und Umwelt mbH