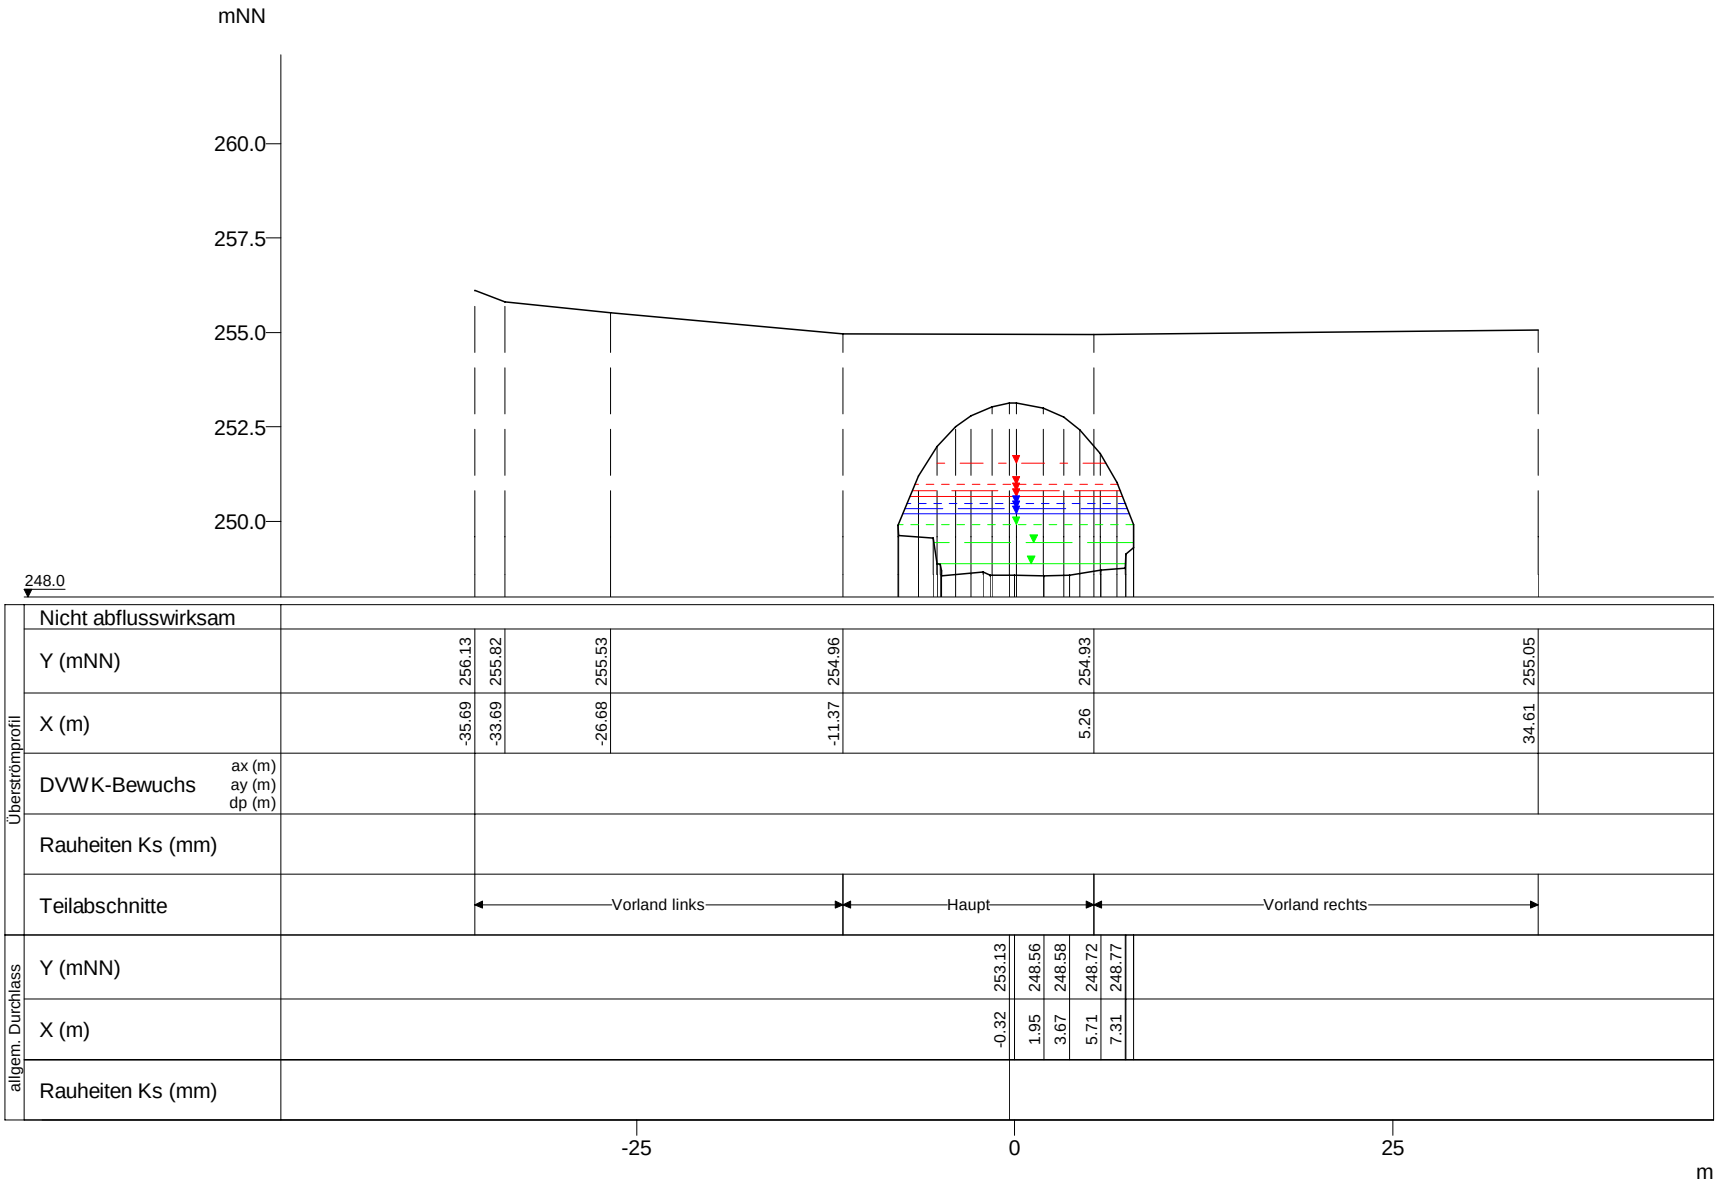

	WSP [mNN]	Q [m³/s]
HQExtrem	251.53	139.66
HQ200	250.98	109.74
HQ100	250.81	99.76
HQ50	250.66	88.65
HQ25	250.47	68.47
HQ10	250.34	62.86
HQ5	250.19	51.27
MHQ	249.93	36.68
0,5*MHQ	249.44	18.34
0,1*MHQ	248.88	3.67

Clerve, Querprofile

Projekt: TIMIS flood / Dezember 2010

Profil-Nr.	1800020
Modell-km	0.078
X-Maßstab	1 : 500
Y-Maßstab	1 : 200
Gewässer-km AGE	0.078

Beauftragt durch

MINISTÈRE DE L'INTÉRIEUR ET À LA GRANDE RÉGION
Administration de la gestion de l'eau

Bearbeitet durch

Ernst Basler + Partner
Hydrotec
Ingenieurgesellschaft für Wasser und Umwelt mbH