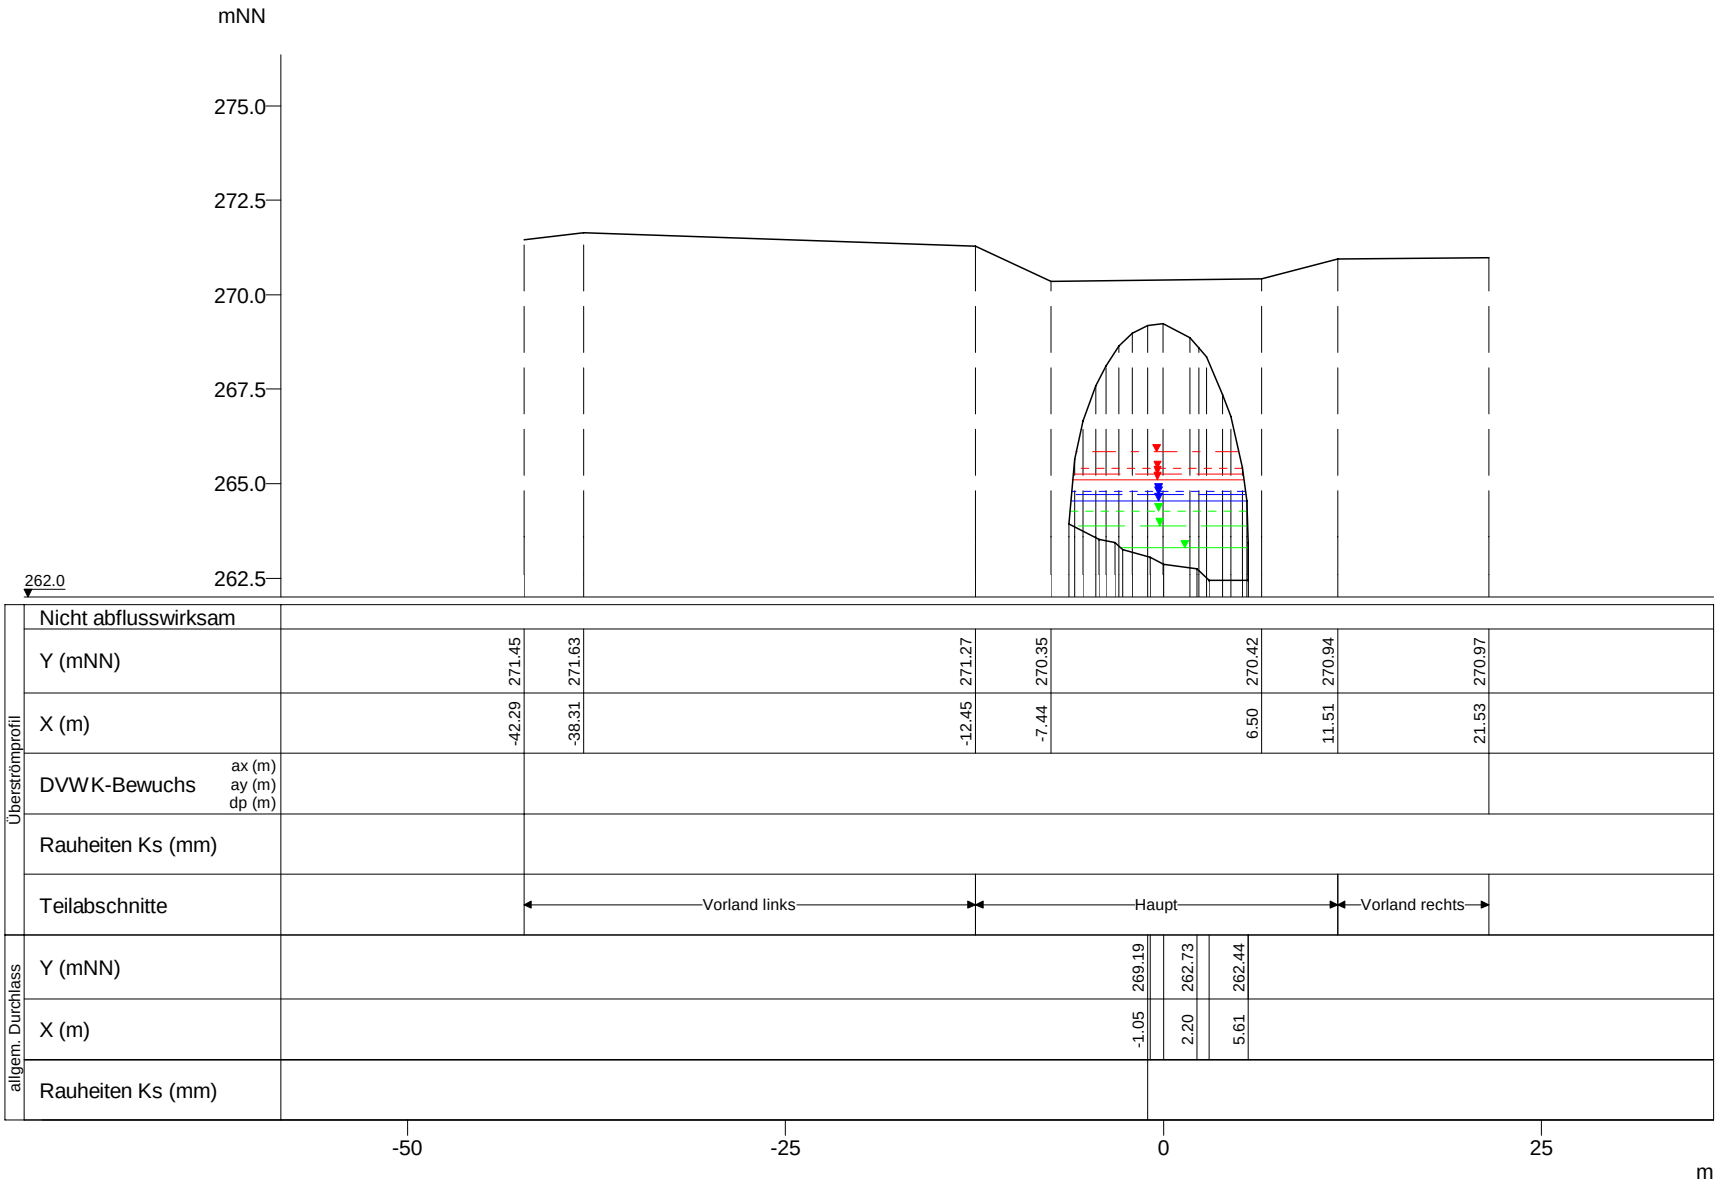

WSP [mNN]	Q [m³/s]
HQExtrem 265.84	137.28
HQ200 265.40	107.87
HQ100 265.26	98.06
HQ50 265.10	87.13
HQ25 264.81	67.30
HQ10 264.73	61.78
HQ5 264.54	50.40
MHQ 264.29	36.05
0,5*MHQ 263.89	18.03
0,1*MHQ 263.31	3.61

Clerve, Querprofile

Projekt: TIMIS flood / Dezember 2010

Profil-Nr.	1800315
Modell-km	3.094
X-Maßstab	1 : 500
Y-Maßstab	1 : 200
Gewässer-km AGE	3.094

Beauftragt durch

MINISTÈRE DE L'INTÉRIEUR ET À LA GRANDE RÉGION
Administration de la gestion de l'eau

Bearbeitet durch

Ernst Basler + Partner
Hydrotec
Ingenieurgesellschaft für Wasser und Umwelt mbH