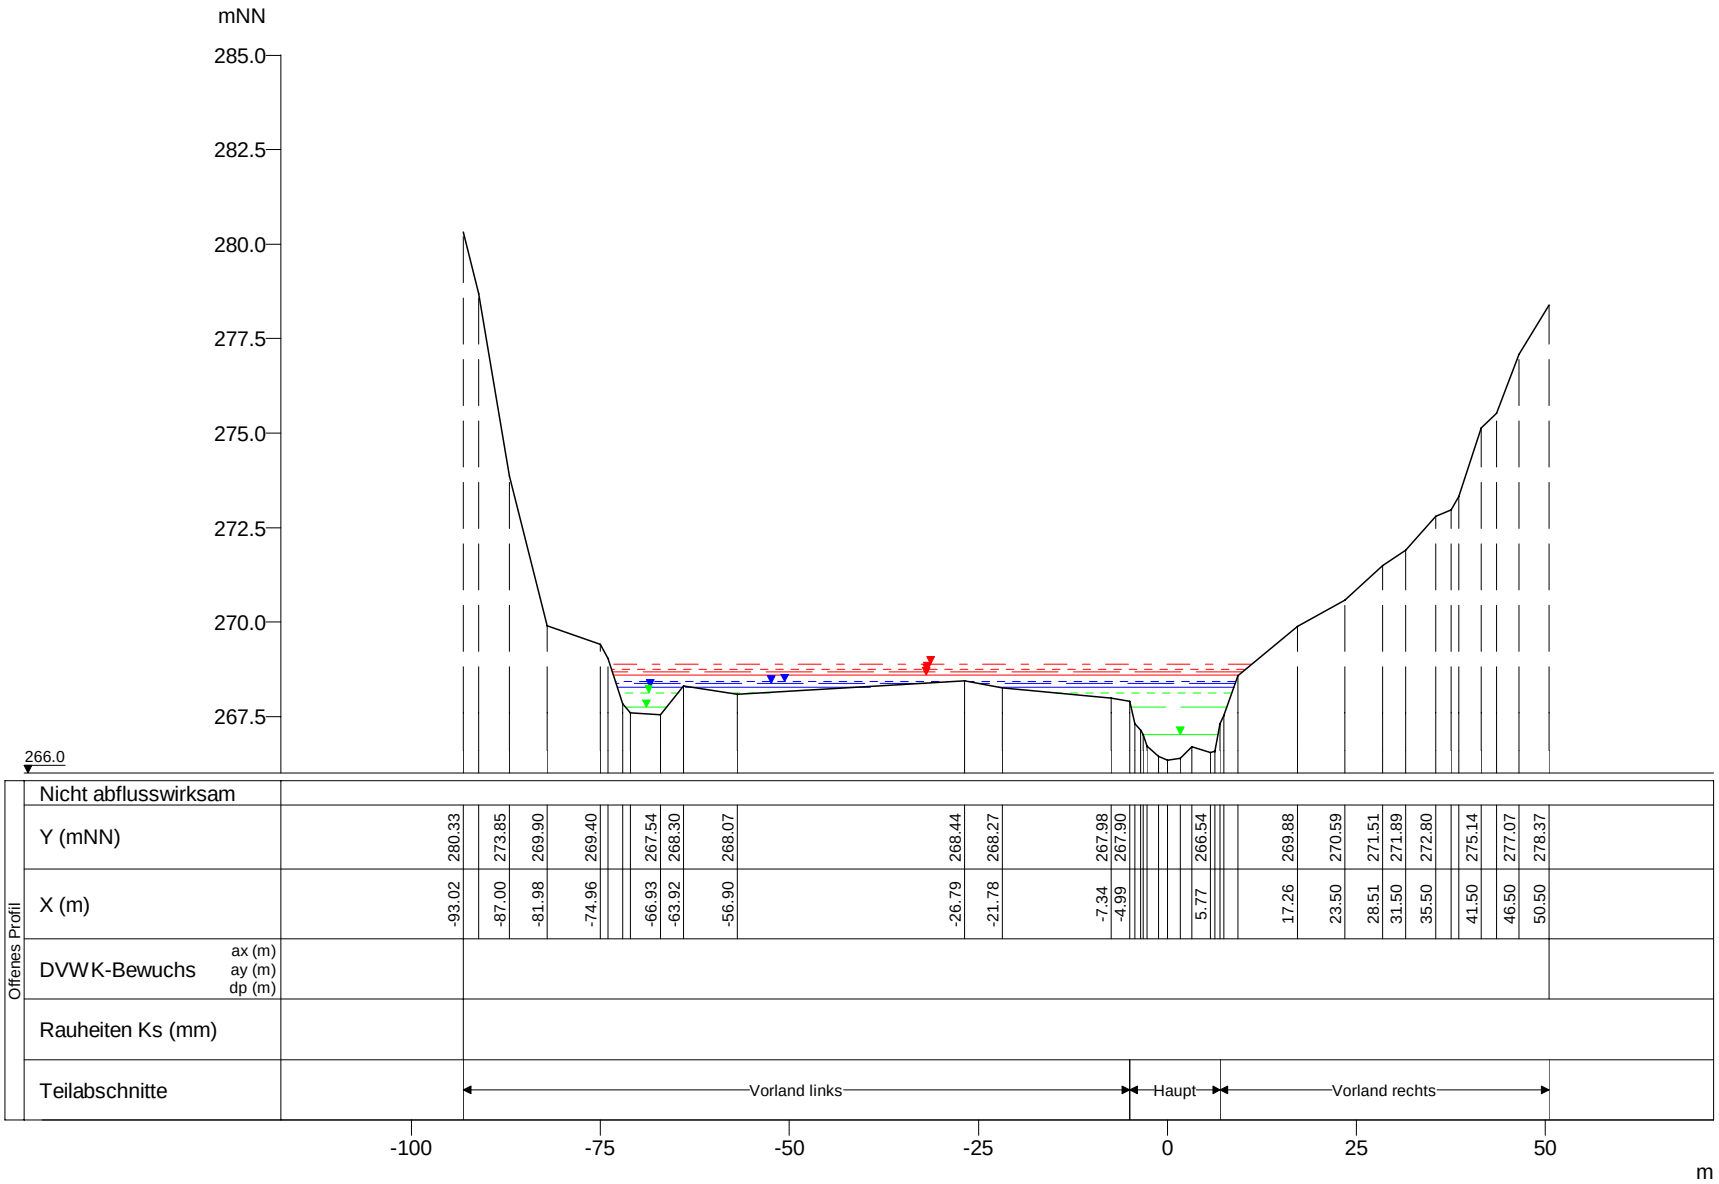

WSP [mNN]	Q [m³/s]
HQExtrem 268.87	137.00
HQ200 268.73	107.65
HQ100 268.68	97.86
HQ50 268.60	86.96
HQ25 268.42	67.17
HQ10 268.38	61.66
HQ5 268.29	50.30
MHQ 268.13	35.98
0,5*MHQ 267.73	17.99
0,1*MHQ 267.03	3.60

Clerve, Querprofile

Projekt: TIMIS flood / Dezember 2010

Profil-Nr.	1800350
Modell-km	3.867
X-Maßstab	1 : 1000
Y-Maßstab	1 : 200
Gewässer-km AGE	3.867

Beauftragt durch

MINISTÈRE DE L'INTÉRIEUR ET À LA GRANDE RÉGION
Administration de la gestion de l'eau

Bearbeitet durch

Ernst Basler + Partner
Hydrotec
Ingenieurgesellschaft für Wasser und Umwelt mbH