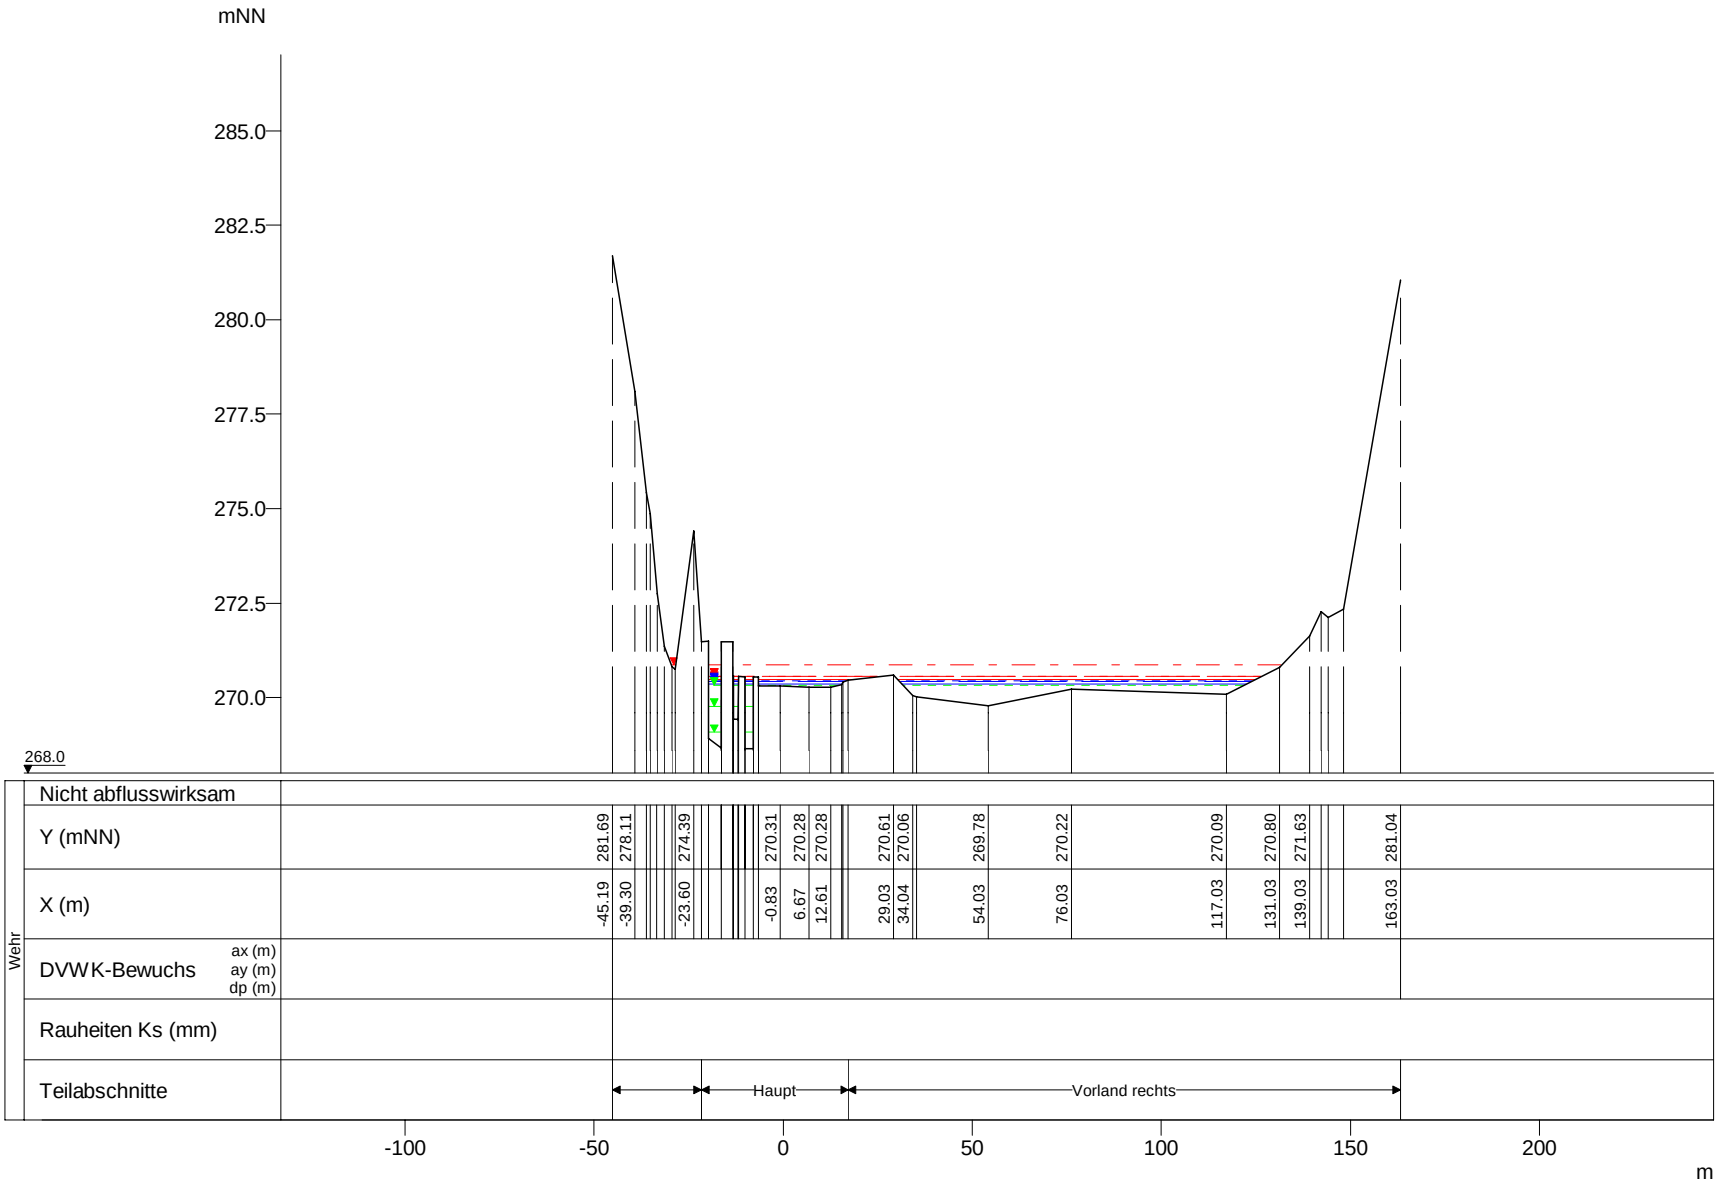


| WSP [mNN] | Q [m³/s] |
|---|---|
| HQExtrem 270.85 | 136.74 |
| HQ200 270.56 | 107.44 |
| HQ100 270.55 | 97.67 |
| HQ50 270.48 | 86.79 |
| HQ25 270.43 | 67.04 |
| HQ10 270.41 | 61.54 |
| HQ5 270.35 | 50.20 |
| MHQ 270.31 | 35.91 |
| 0,5*MHQ 269.76 | 17.96 |
| 0,1*MHQ 269.09 | 3.59 |

Clerve, Querprofile

Projekt: TIMIS flood / Dezember 2010

| | |
|---|---|
| Profil-Nr. | 1800416 |
| Modell-km | 4.137 |
| X-Maßstab | 1 : 2000 |
| Y-Maßstab | 1 : 200 |
| Gewässer-km AGE | 4.137 |

Beauftragt durch

MINISTÈRE DE L'INTÉRIEUR ET À LA GRANDE RÉGION
Administration de la gestion de l'eau

Bearbeitet durch

Ernst Basler + Partner
Hydrotec
Ingenieurgesellschaft für Wasser und Umwelt mbH