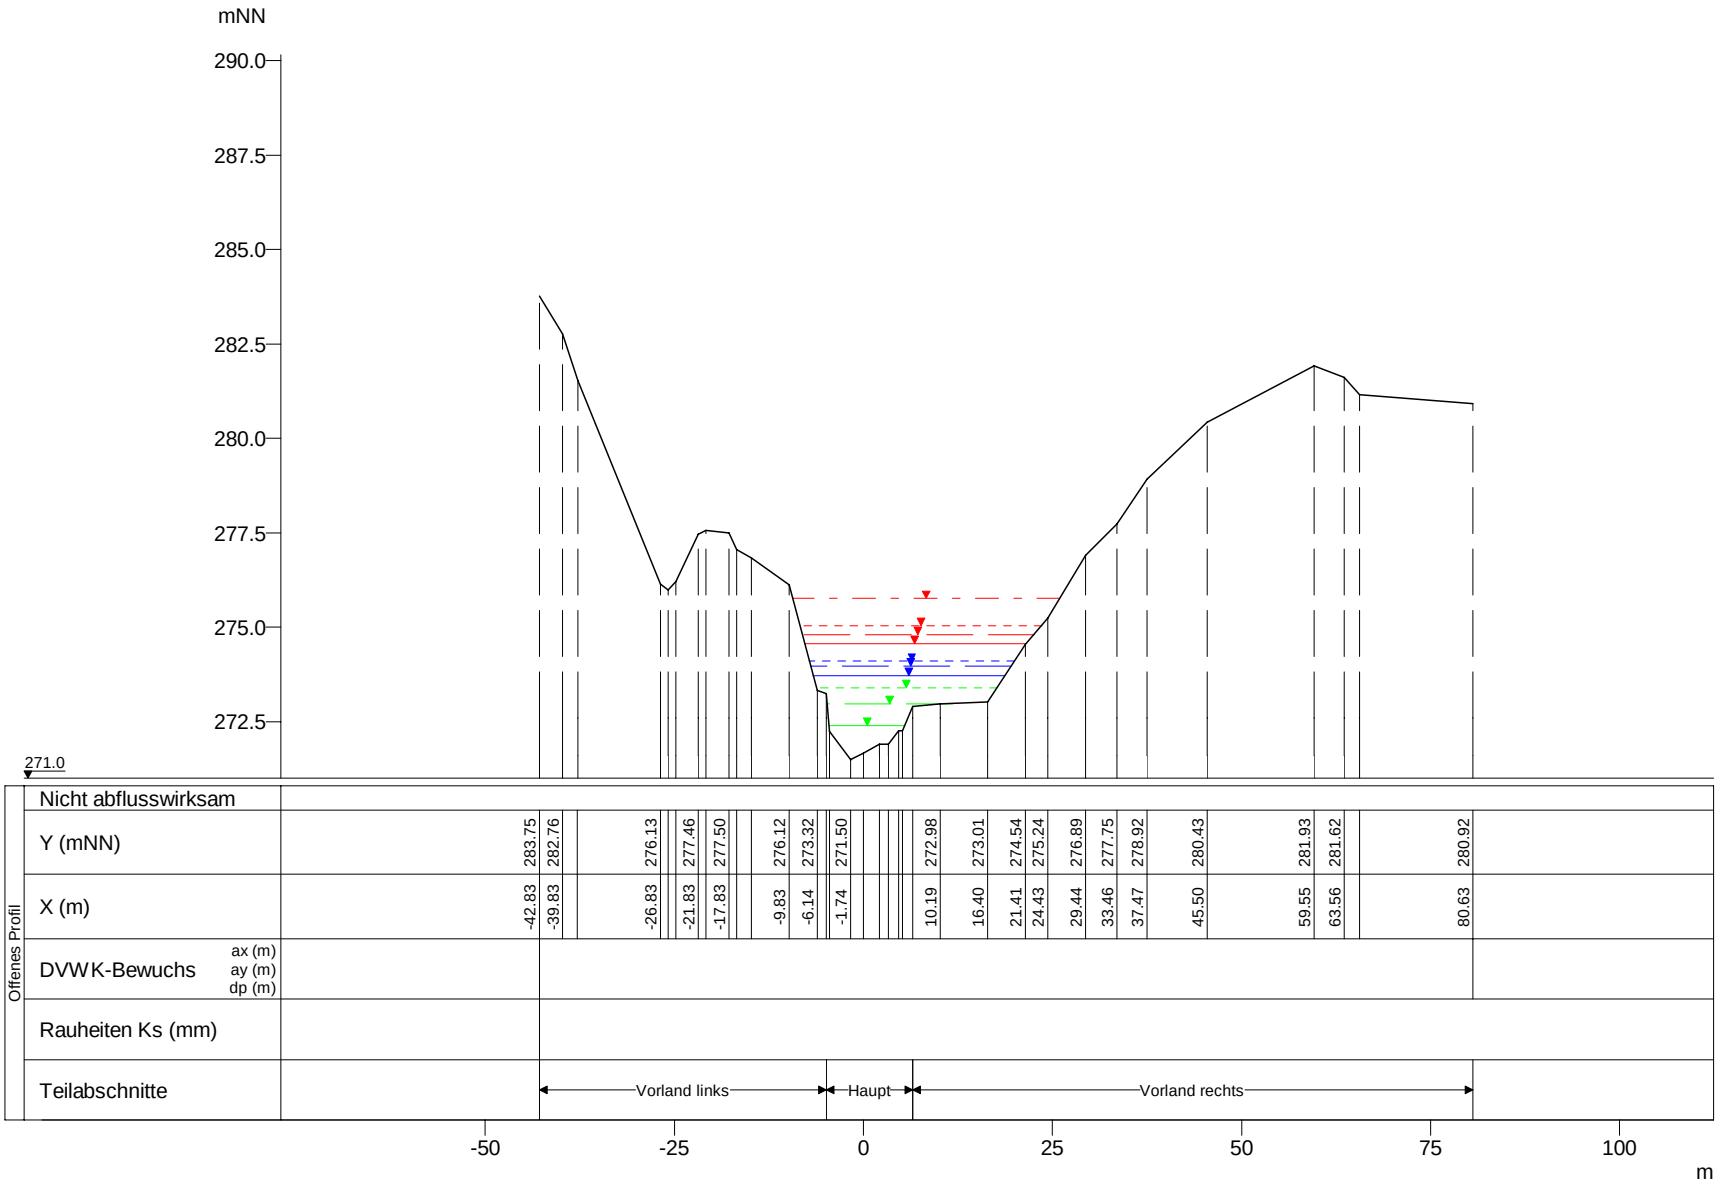

WSP [mNN]	Q [m³/s]
HQExtrem 275.76	133.71
HQ200 275.04	105.06
HQ100 274.81	95.51
HQ50 274.56	84.87
HQ25 274.10	65.56
HQ10 273.98	60.18
HQ5 273.72	49.09
MHQ 273.40	35.12
0,5*MHQ 272.99	17.56
0,1*MHQ 272.41	3.51

Clerve, Querprofile

Projekt: TIMIS flood / Dezember 2010

Profil-Nr.	1800453
Modell-km	4.865
X-Maßstab	1 : 1000
Y-Maßstab	1 : 200
Gewässer-km AGE	4.865

Beauftragt durch

MINISTÈRE DE L'INTÉRIEUR ET À LA GRANDE RÉGION
Administration de la gestion de l'eau

Bearbeitet durch

Ernst Basler + Partner
Hydrotec
Ingenieurgesellschaft für Wasser und Umwelt mbH