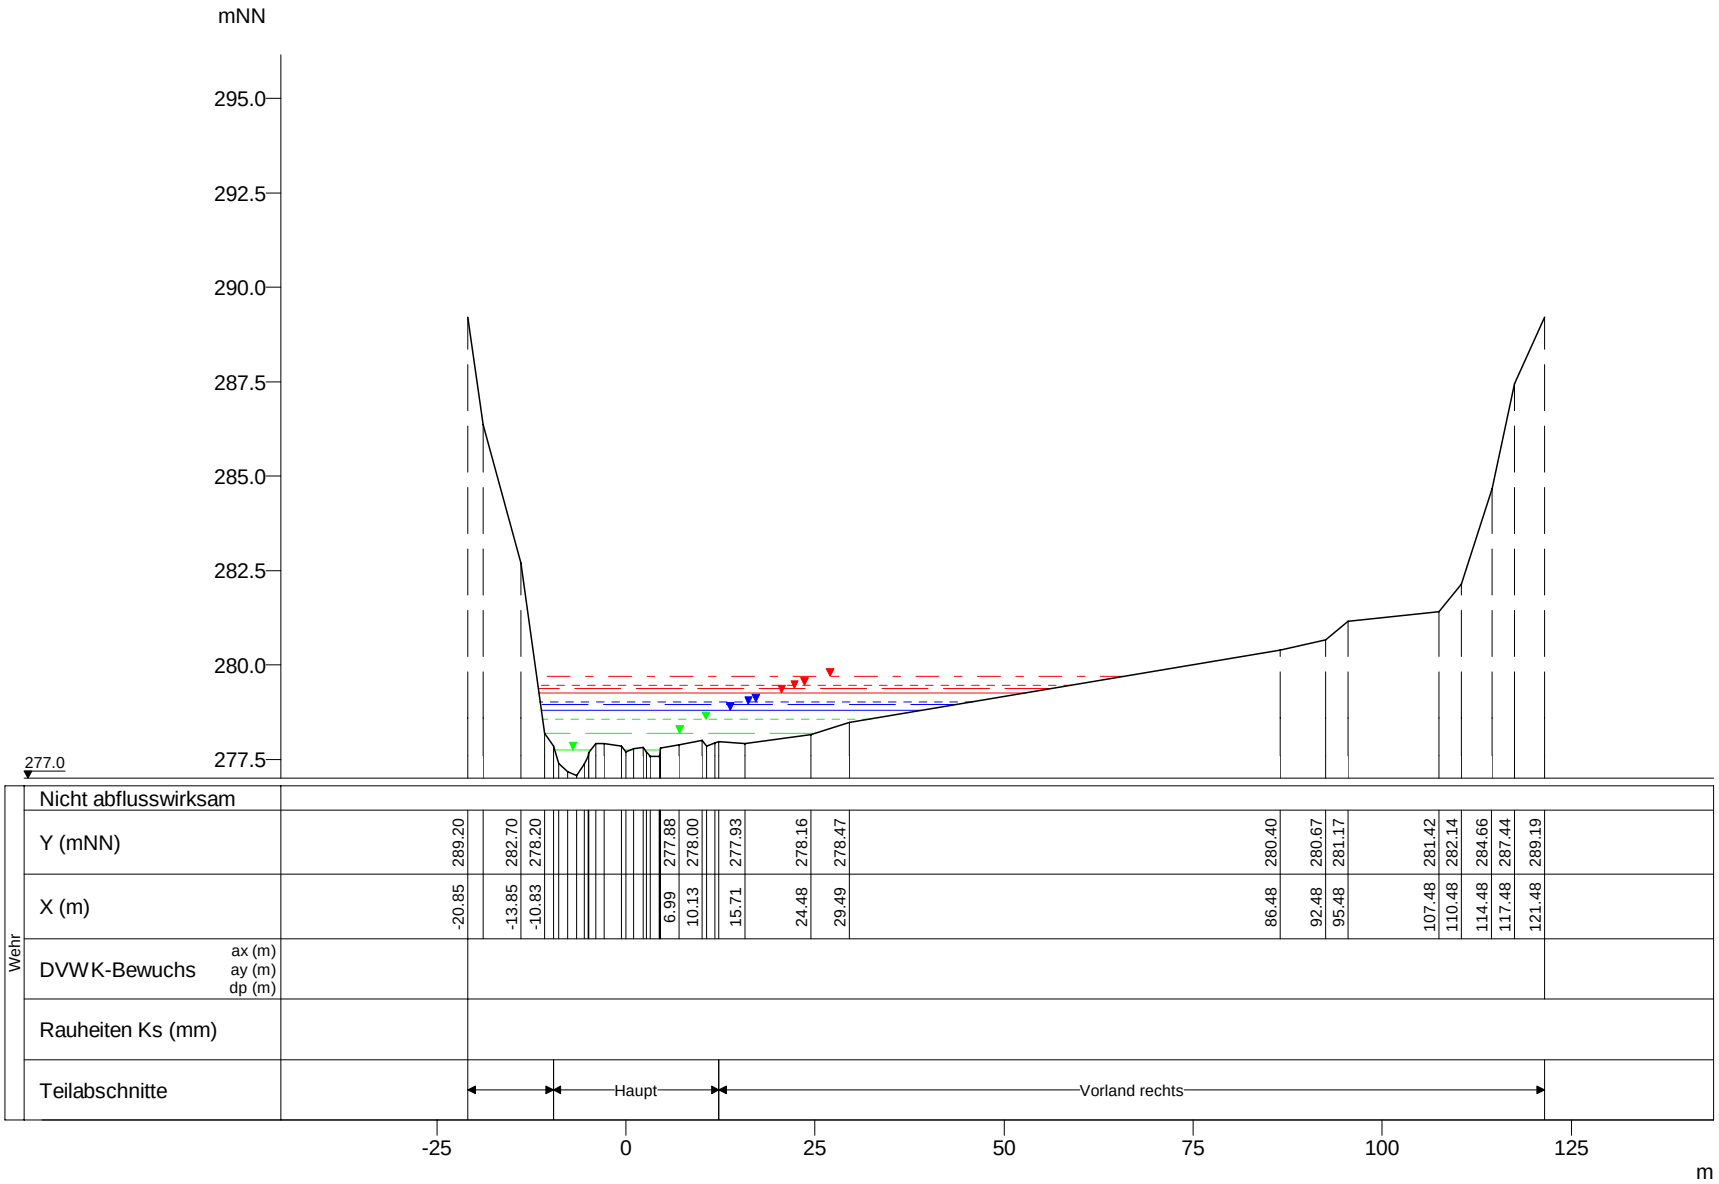

WSP [mNN]	Q [m³/s]
HQExtrem 279.70	133.13
HQ200 279.46	104.60
HQ100 279.38	95.09
HQ50 279.26	84.50
HQ25 279.03	65.27
HQ10 278.95	59.91
HQ5 278.79	48.87
MHQ 278.57	34.96
0,5*MHQ 278.20	17.48
0,1*MHQ 277.76	3.50

Clerve, Querprofile

Projekt: TIMIS flood / Dezember 2010

Profil-Nr.	1800560
Modell-km	6.025
X-Maßstab	1 : 1000
Y-Maßstab	1 : 200
Gewässer-km AGE	6.025

Beauftragt durch

MINISTÈRE DE L'INTÉRIEUR ET À LA GRANDE RÉGION
Administration de la gestion de l'eau

Bearbeitet durch

Ernst Basler + Partner
Hydrotec
Ingenieurgesellschaft für Wasser und Umwelt mbH