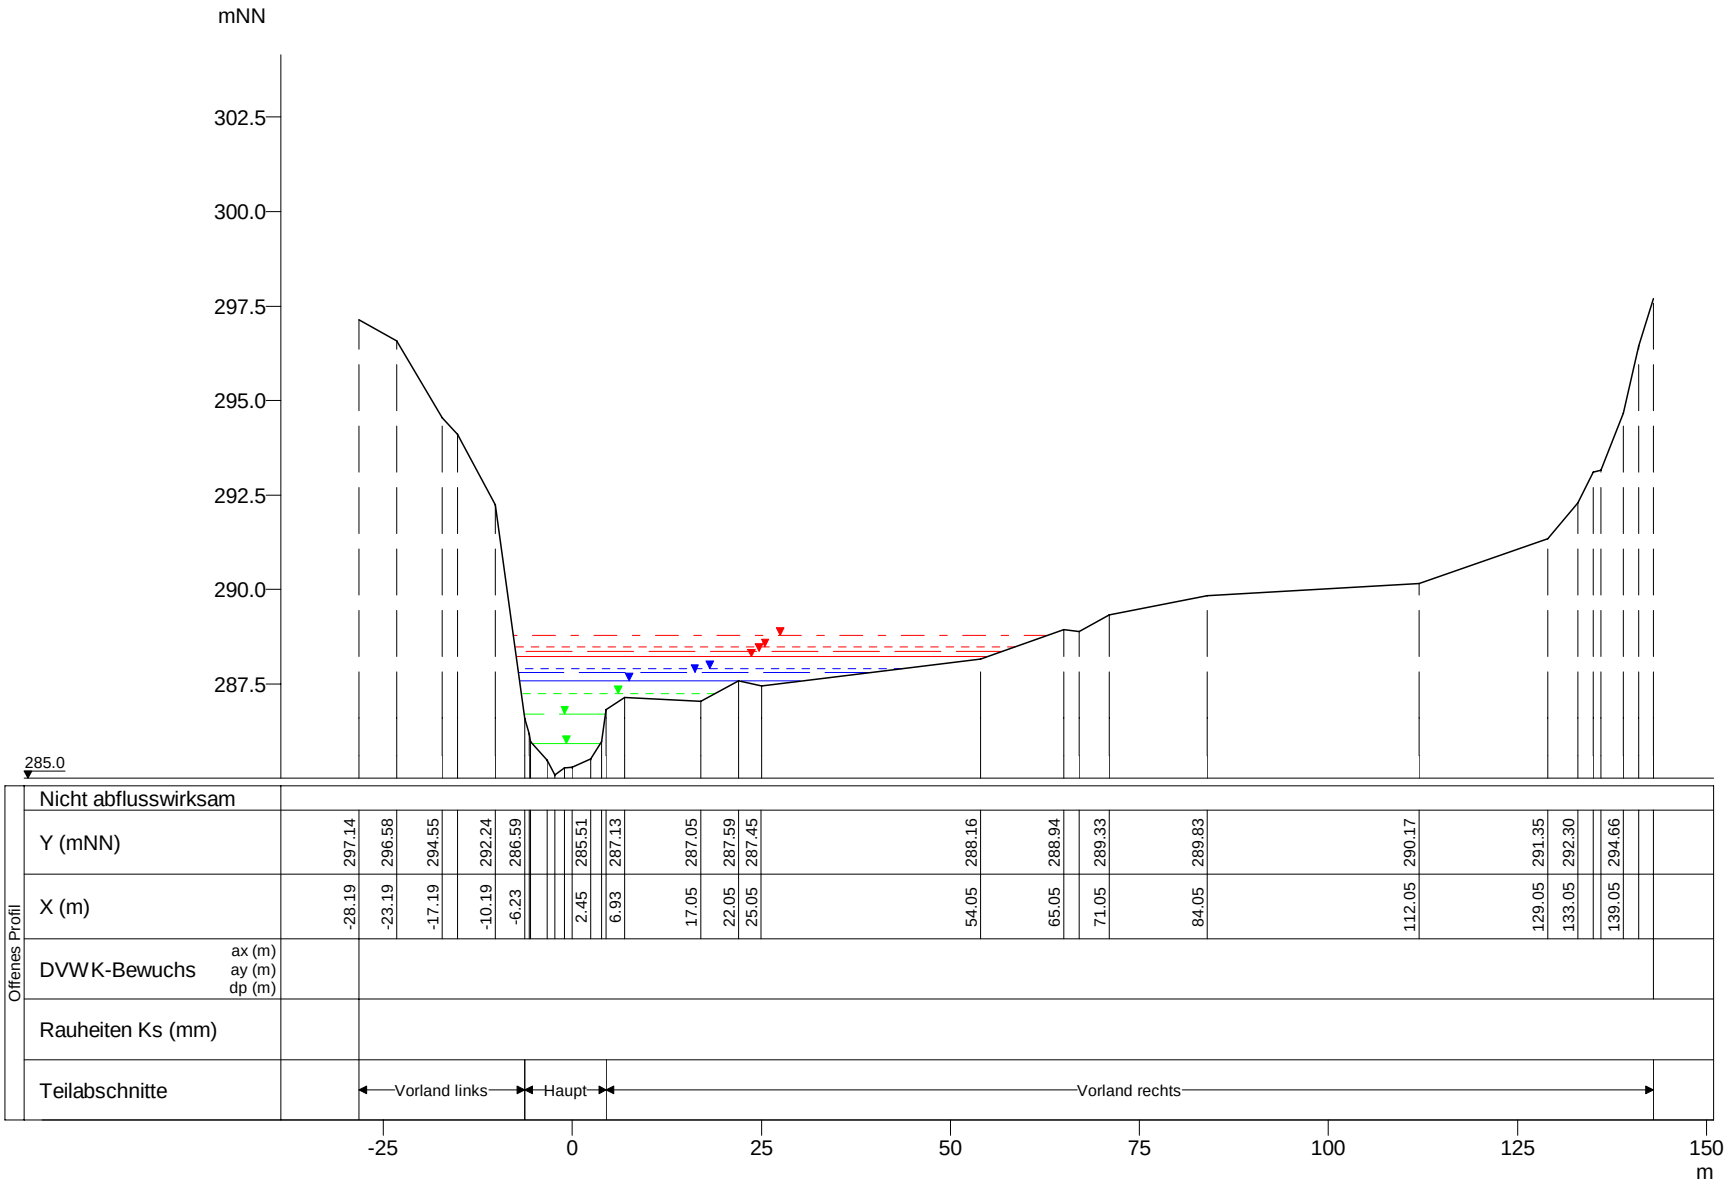

WSP [mNN]	Q [m³/s]
HQExtrem 288.78	132.57
HQ200 288.48	104.16
HQ100 288.36	94.69
HQ50 288.21	84.14
HQ25 287.90	64.99
HQ10 287.80	59.66
HQ5 287.57	48.67
MHQ 287.25	34.81
0,5*MHQ 286.69	17.41
0,1*MHQ 285.92	3.48

Clerve, Querprofile

Projekt: TIMIS flood / Dezember 2010

Profil-Nr.	1800815
Modell-km	8.628
X-Maßstab	1 : 1000
Y-Maßstab	1 : 200
Gewässer-km AGE	8.628

Beauftragt durch

MINISTÈRE DE L'INTÉRIEUR ET À LA GRANDE RÉGION
Administration de la gestion de l'eau

Bearbeitet durch

Ernst Basler + Partner
Hydrotec
Ingenieurgesellschaft für Wasser und Umwelt mbH